
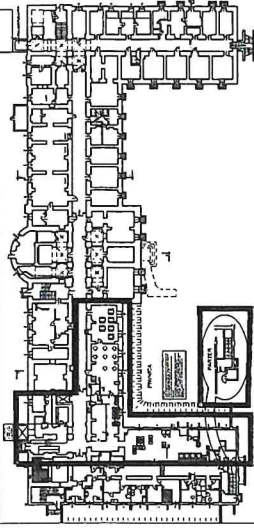
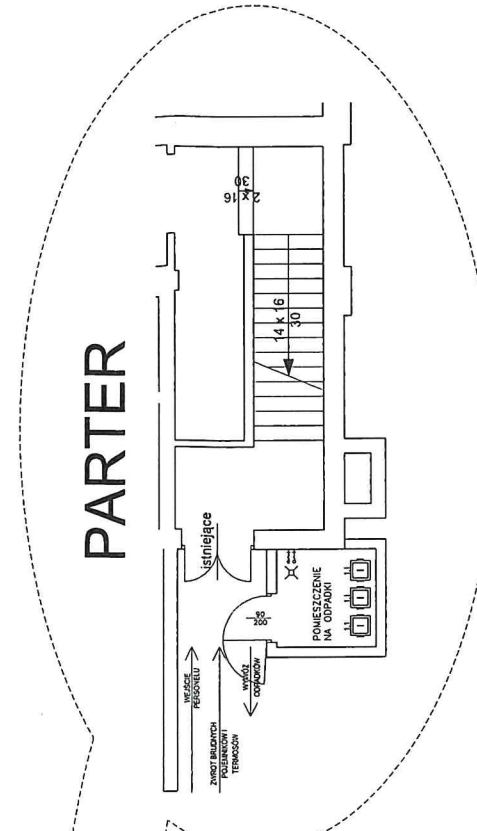



PROPOZYCJA WINDY
ZEWNETRZNEJ
DO OPRACOWANIA
PRZEZ ARCHITEKTA

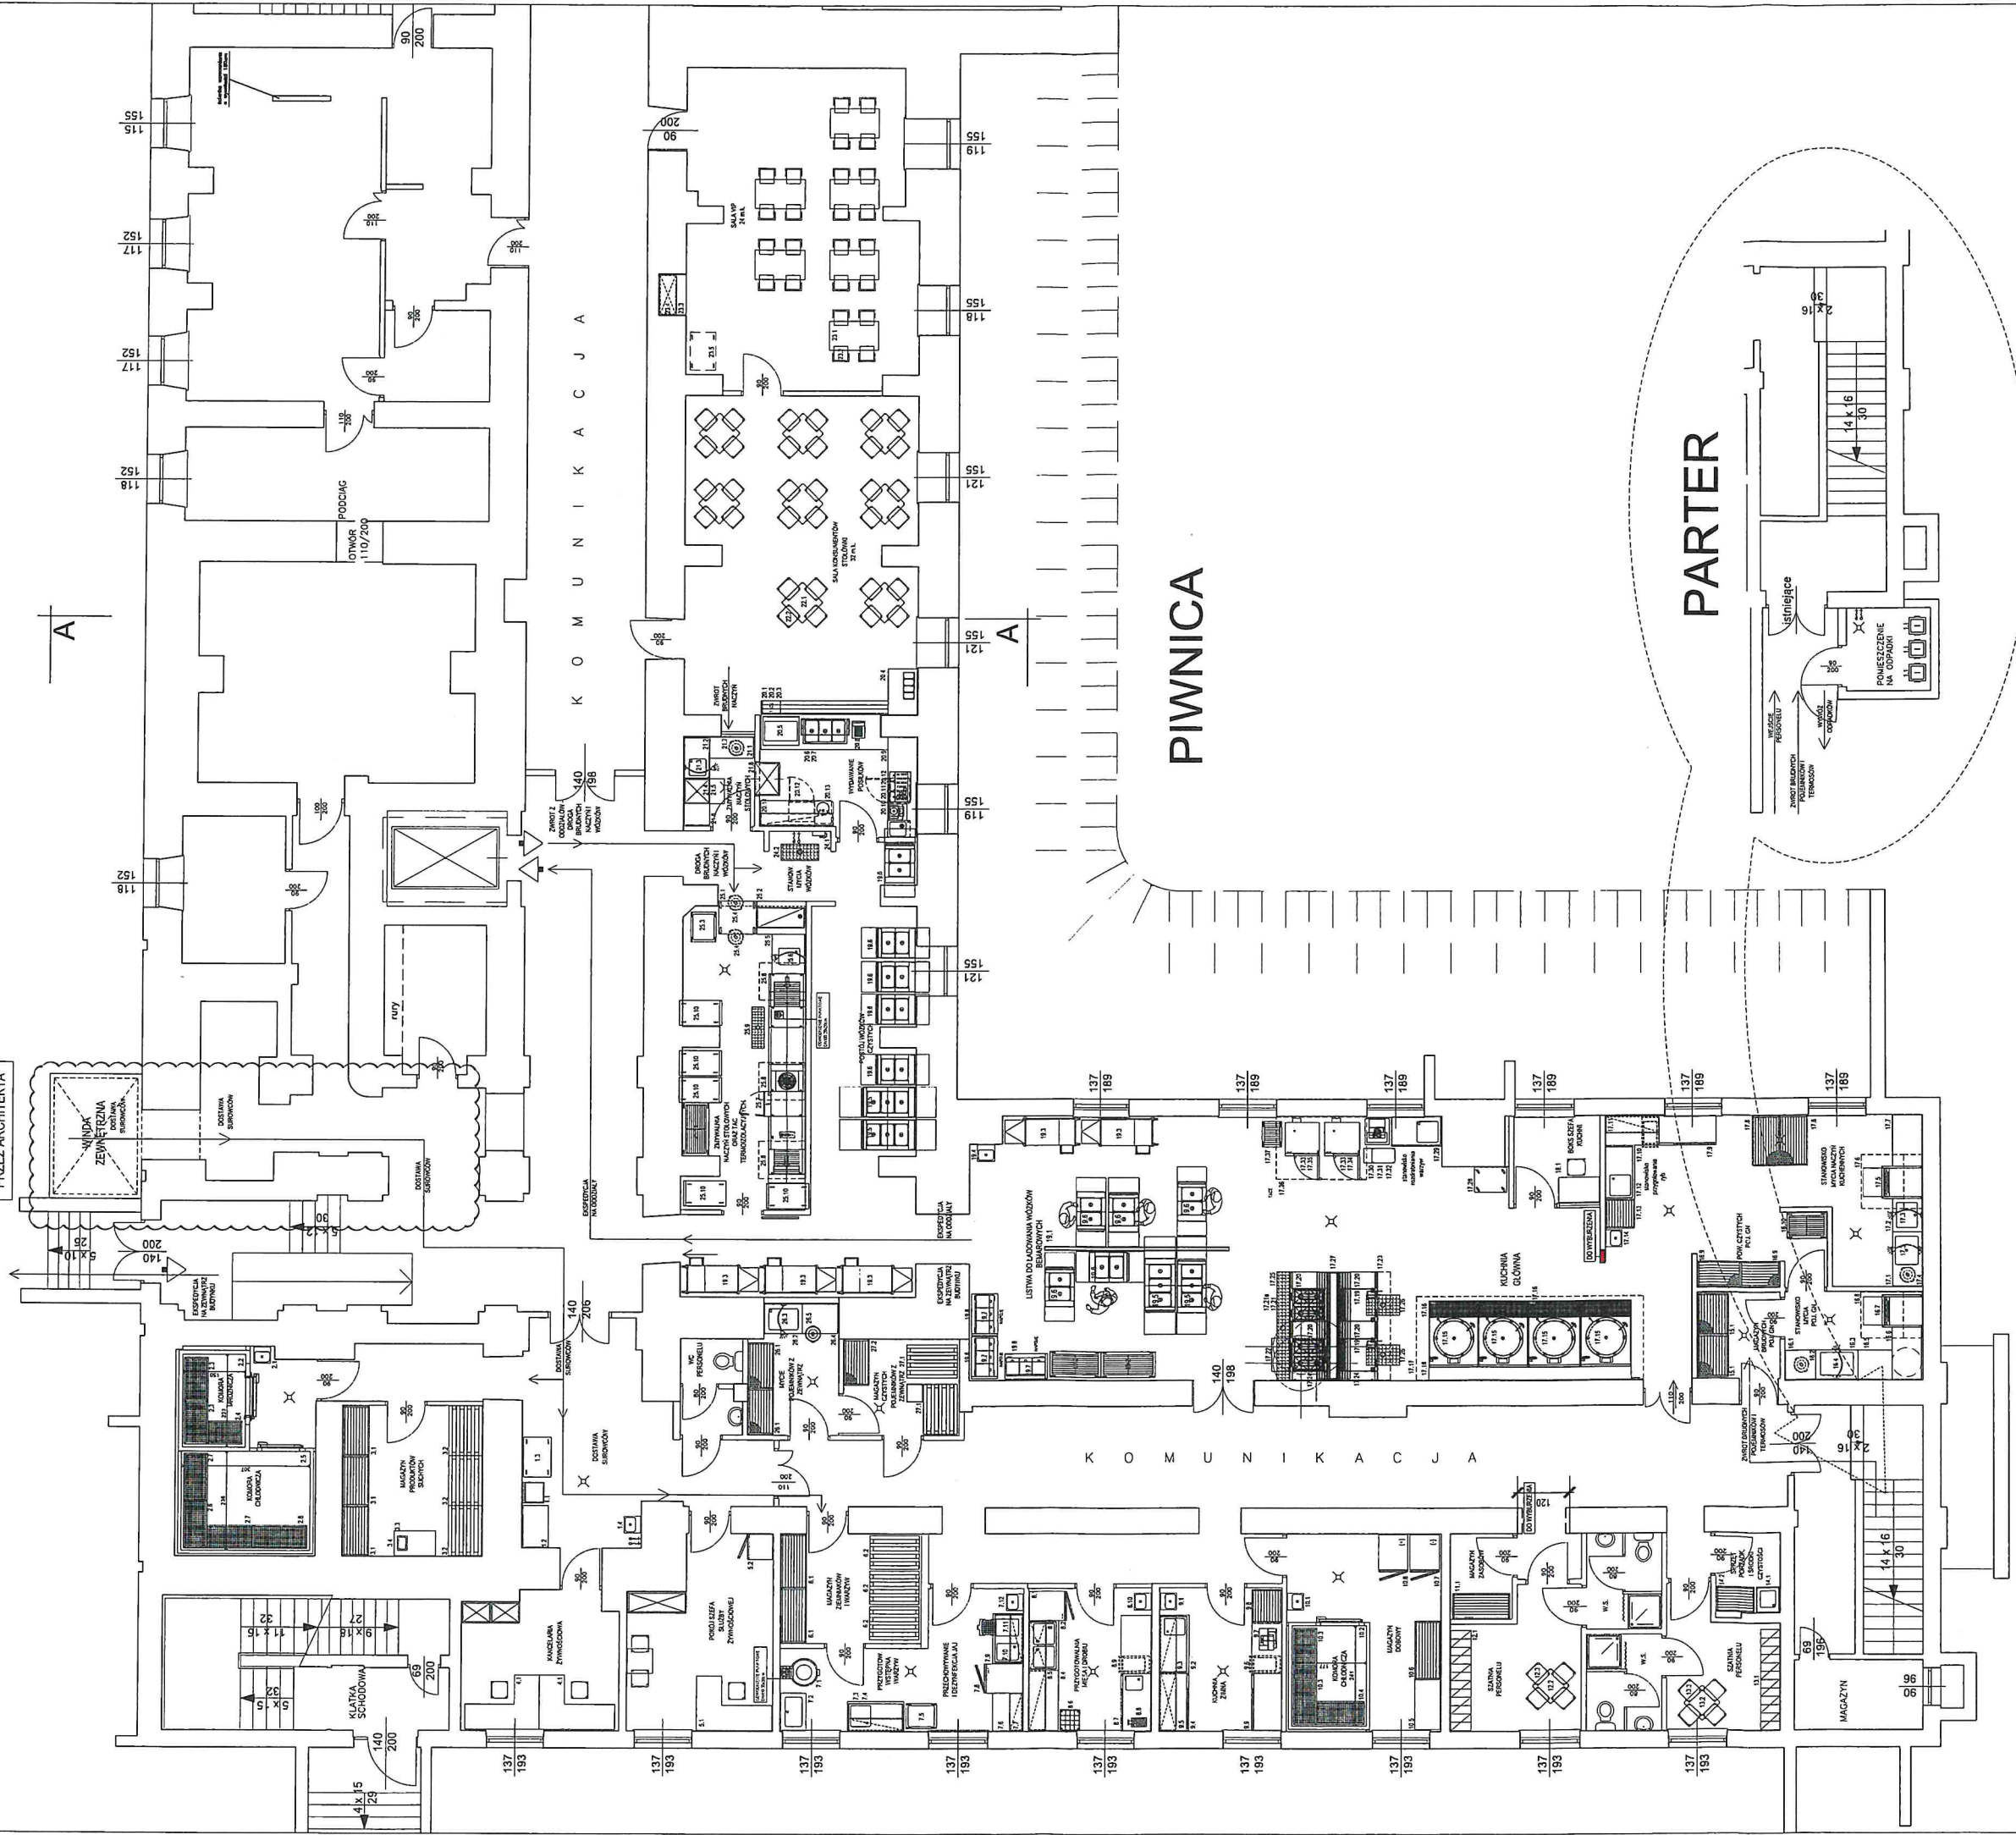

Szpital Wojskowy w Lublinie

skala 1:50

Pracownia:	Technologia
Projekt:	Technologia
Temat:	Projekt modernizacji kuchni w Szpitalu Wojskowym w Lublinie
Adres:	ul. Rezerwowa 23, 20-204 Lublin
Wielkość:	1000,00 m ²
Data:	30.08.2019r.
Wykonawca:	Biuro Architektury i Inżynierii
Projektant:	mgr inż. Jowanna SOSNOWSKI
Wzrost:	1,70 m
Waga:	75 kg

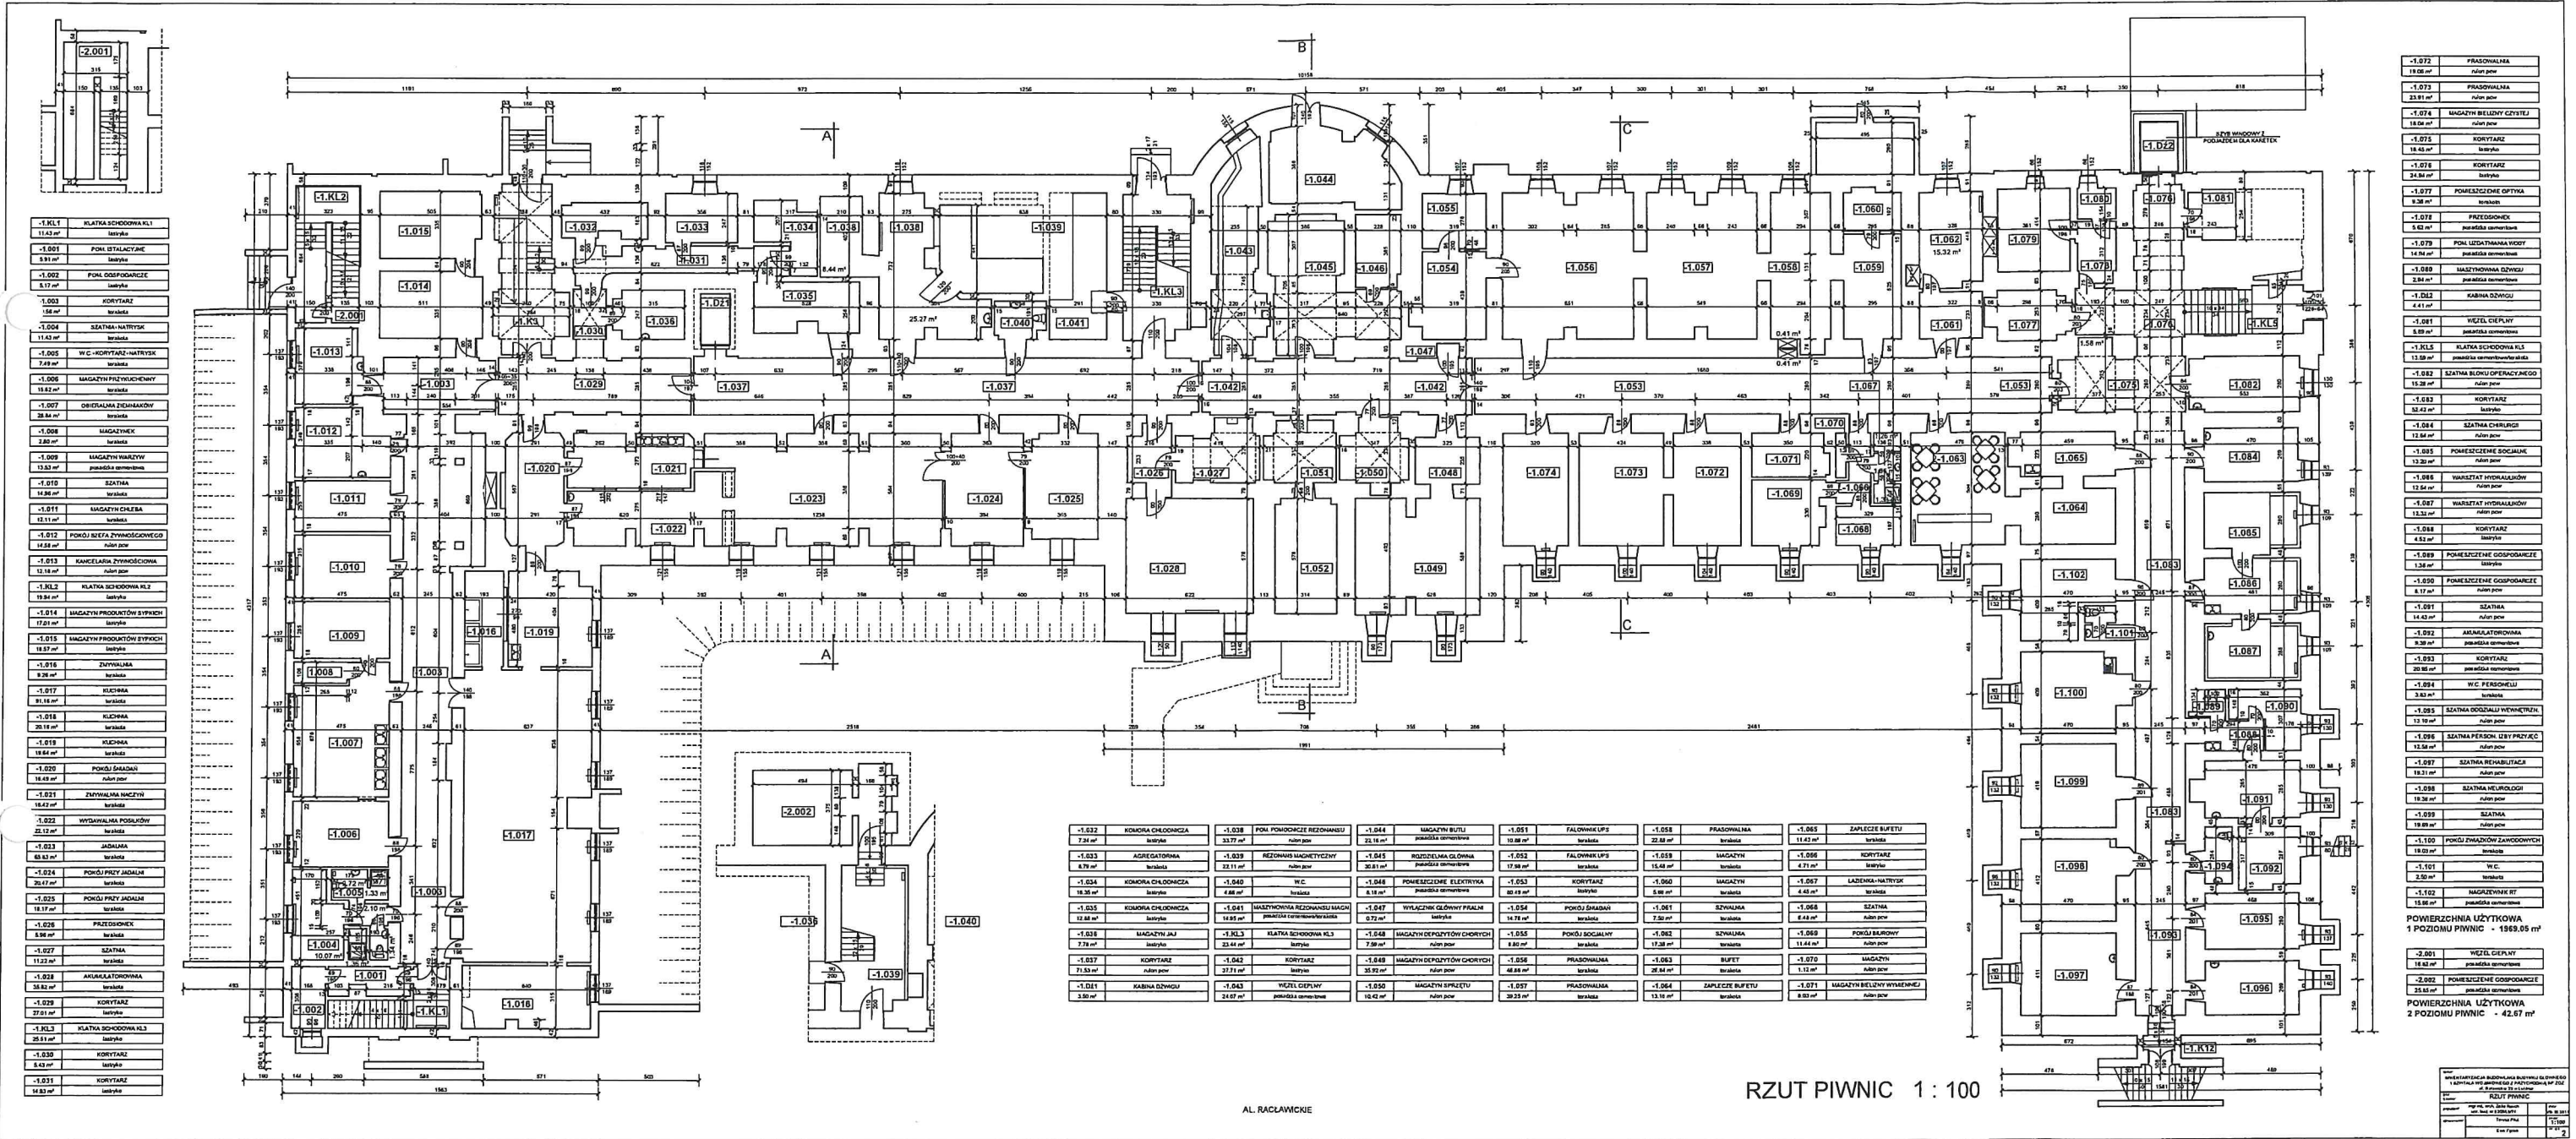

-1.KL.1	KŁATKA SCHODOWA KL.1	11.43 m ²	schody
-1.001	POM. STRUKTURALNE	9.91 m ²	ściana
-1.002	POM. ODPADKOWE	5.17 m ²	ściana
-1.003	KORYTARZ	58.84 m ²	ściana
-1.004	SZATNIA-NATRYSK	17.43 m ²	ściana
-1.005	W.C. KORYTARZ-NATRYSK	7.84 m ²	ściana
-1.006	MAGAZYN PRZECIWOPOŻAROWY	13.82 m ²	ściana
-1.007	OPRĘŻALNIA ZDZIAŁKOWA	28.84 m ²	ściana
-1.008	MAGAZYN	2.84 m ²	ściana
-1.009	MAGAZYN WARSZAW	13.82 m ²	ściana
-1.010	SZATNIA	13.82 m ²	ściana
-1.011	MAGAZYN DZIENNA	13.82 m ²	ściana
-1.012	POMÓJ BIŻUT. ZYWIENIOWY	14.82 m ²	ściana
-1.013	KANCELARIA ZYWIENIOWA	12.18 m ²	ściana
-1.KL.2	KŁATKA SCHODOWA KL.2	13.82 m ²	schody
-1.014	MAGAZYN PRODUKTÓW BYTYCH	13.82 m ²	ściana
-1.015	MAGAZYN PRODUKTÓW BYTYCH	13.82 m ²	ściana
-1.016	ZYWIENIOWA	9.82 m ²	ściana
-1.017	KUCHNIA	18.18 m ²	ściana
-1.018	KUCHNIA	28.18 m ²	ściana
-1.019	KUCHNIA	18.84 m ²	ściana
-1.020	POMÓJ SŁABIAKI	14.82 m ²	ściana
-1.021	ZYWIENIOWA MOCZY	14.82 m ²	ściana
-1.022	WYWIENIOWA POSŁOŃ	21.18 m ²	ściana
-1.023	JADALNIA	63.82 m ²	ściana
-1.024	POMÓJ PRZY JADALNI	26.82 m ²	ściana
-1.025	POMÓJ PRZY JADALNI	18.18 m ²	ściana
-1.026	PRZEDSIÖWIE	8.82 m ²	ściana
-1.027	SZATNIA	11.22 m ²	ściana
-1.028	AKAKALATORNIA	18.82 m ²	ściana
-1.029	KORYTARZ	27.81 m ²	ściana
-1.KL.3	KŁATKA SCHODOWA KL.3	14.82 m ²	schody
-1.030	KORYTARZ	8.42 m ²	ściana
-1.031	KORYTARZ	14.82 m ²	ściana


-1.072	PRASOWNIA	18.08 m ²	ściana
-1.073	PRASOWNIA	23.81 m ²	ściana
-1.074	MAGAZYN BIELONY CZYTEL	18.08 m ²	ściana
-1.075	KORYTARZ	14.43 m ²	ściana
-1.076	KORYTARZ	14.43 m ²	ściana
-1.077	POWIERZCZNE OPTIKA	14.43 m ²	ściana
-1.078	PRZEDSIÖWIE	14.43 m ²	ściana
-1.079	POM. LICZNIANNA WODY	14.43 m ²	ściana
-1.080	PRASOWNIA	14.43 m ²	ściana
-1.081	MAGAZYNOWA DZIENNA	14.43 m ²	ściana
-1.082	KABINA DZIENNA	14.43 m ²	ściana
-1.083	WIZEL DZIENNY	14.43 m ²	ściana
-1.084	KŁATKA SCHODOWA KL.4	14.43 m ²	ściana
-1.085	SZATNIA BLOKU OPERACYJNEGO	14.43 m ²	ściana
-1.086	KORYTARZ	14.43 m ²	ściana
-1.087	SZATNIA CHIRURGI	14.43 m ²	ściana
-1.088	POWIERZCZNE SOCIALNA	14.43 m ²	ściana
-1.089	WARSZTAT HYDRAULICZNY	14.43 m ²	ściana
-1.090	WARSZTAT HYDRAULICZNY	14.43 m ²	ściana
-1.091	KORYTARZ	14.43 m ²	ściana
-1.092	AKAKALATORNIA	14.43 m ²	ściana
-1.093	KORYTARZ	14.43 m ²	ściana
-1.094	W.C. PERSONELU	14.43 m ²	ściana
-1.095	SZATNIA SOCIJALNA WYWIENIOWA	14.43 m ²	ściana
-1.096	SZATNIA PERSONELU DZIENNY	14.43 m ²	ściana
-1.097	SZATNIA REHABILITACJA	14.43 m ²	ściana
-1.098	SZATNIA NEUROLOGI	14.43 m ²	ściana
-1.099	SZATNIA	14.43 m ²	ściana
-1.100	POMÓJ ZNAJÓW ZARODKOWYCH	14.43 m ²	ściana
-1.101	W.C.	14.43 m ²	ściana
-1.102	MAGAZYN	14.43 m ²	ściana
-1.103	POWIERZCZNE OSOPODARZE	14.43 m ²	ściana
-1.104	POWIERZCZNE OSOPODARZE	14.43 m ²	ściana
-1.105	SZATNIA	14.43 m ²	ściana
-1.106	AKAKALATORNIA	14.43 m ²	ściana
-1.107	KORYTARZ	14.43 m ²	ściana
-1.108	W.C. PERSONELU	14.43 m ²	ściana
-1.109	SZATNIA SOCIJALNA WYWIENIOWA	14.43 m ²	ściana
-1.110	SZATNIA SOCIJALNA WYWIENIOWA	14.43 m ²	ściana
-1.111	W.C.	14.43 m ²	ściana
-1.112	MAGAZYN	14.43 m ²	ściana
-1.113	POWIERZCZNE OSOPODARZE	14.43 m ²	ściana
-1.114	POWIERZCZNE OSOPODARZE	14.43 m ²	ściana
-1.115	POWIERZCZNA UŻYTKOWA 1 POZIOMU PIWNIC - 1989.05 m ²		
-1.116	POWIERZCZNA UŻYTKOWA 2 POZIOMU PIWNIC - 42.87 m ²		

-1.032	KOKONIA CHŁODNICZA	7.21 m ²	ściana
-1.033	AGREGATORNA	8.21 m ²	ściana
-1.034	KOKONIA CHŁODNICZA	18.21 m ²	ściana
-1.035	KOKONIA CHŁODNICZA	12.42 m ²	ściana
-1.036	MAGAZYN JAJ	7.21 m ²	ściana
-1.037	KORYTARZ	71.82 m ²	ściana
-1.038	KABINA DZIENNA	3.82 m ²	ściana
-1.039	POM. POMOCNICZE REZONANSU	33.77 m ²	ściana
-1.040	REZONANS MAGNETYCZNY	23.11 m ²	ściana
-1.041	W.C.	4.86 m ²	ściana
-1.042	MAGAZYNOWA REZONANSU MAGN.	14.82 m ²	ściana
-1.043	KŁATKA SCHODOWA KL.3	23.81 m ²	ściana
-1.044	KORYTARZ	1.84 m ²	ściana
-1.045	KORYTARZ	27.71 m ²	ściana
-1.046	WIZEL DZIENNY	24.87 m ²	ściana
-1.047	MAGAZYN BILU	23.11 m ²	ściana
-1.048	MAGAZYN DEPOZYTOŃ CHORYCH	7.21 m ²	ściana
-1.049	MAGAZYN DEPOZYTOŃ CHORYCH	35.82 m ²	ściana
-1.050	MAGAZYN SPIRZTU	14.42 m ²	ściana
-1.051	FALOWNIK LPS	10.82 m ²	ściana
-1.052	FALOWNIK LPS	17.82 m ²	ściana
-1.053	KORYTARZ	48.82 m ²	ściana
-1.054	POMÓJ ZDARSA	14.78 m ²	ściana
-1.055	POMÓJ SOCIALNY	8.82 m ²	ściana
-1.056	PRASOWNIA	48.82 m ²	ściana
-1.057	PRASOWNIA	28.23 m ²	ściana
-1.058	PRASOWNIA	22.82 m ²	ściana
-1.059	MAGAZYN	15.42 m ²	ściana
-1.060	MAGAZYN	8.82 m ²	ściana
-1.061	MAGAZYN	8.82 m ²	ściana
-1.062	SZYWAJKA	7.21 m ²	ściana
-1.063	PRASOWNIA	17.28 m ²	ściana
-1.064	PRASOWNIA	28.23 m ²	ściana
-1.065	ZAPLECZIE BUFETU	13.12 m ²	ściana
-1.066	ZAPLECZIE BUFETU	14.42 m ²	ściana
-1.067	ZAPLECZIE BUFETU	14.42 m ²	ściana
-1.068	ZAPLECZIE BUFETU	14.42 m ²	ściana
-1.069	POKÓJ BAROWY	14.42 m ²	ściana
-1.070	MAGAZYN	1.12 m ²	ściana
-1.071	MAGAZYN BIELONY WYWIENIOWY	8.82 m ²	ściana

RZUT PIWNIC 1 : 100

AL. RACLAWICKE


PROPOZYCJA WINDY
ZEWNETRZNEJ
DO OPRACOWANIA
PRZEZ ARCHITEKTA

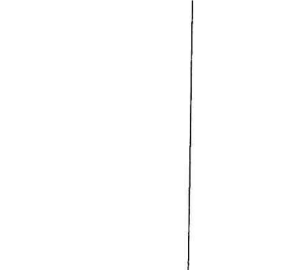

PIWNICA


UWAGA!!!
 1. PRZEWIDZIEĆ WZMOCNIENIA ŚCIENNE DLA MEBLI I URZĄDZEŃ
 WISZĄCYCH NA ŚCIANACH GK (DŁYŻYWKI, POLKISZAFISTOŁY
 WISZĄCE, BIŻUTERIE PRYSZYNOCOWE, OKRĄPY).
 2. PRZEWIDZIEĆ OTWOR MONTAŻOWY DLA WPROWADZENIA
 URZĄDZEŃ.
 3. PRZEWIDZIEĆ WENTYLACJĘ MECHANICZNĄ DLA POMIESZCZEN
 MAGAZYNOWYCH (PANELOWANIE NA URZĄDZENIA
 CHŁODNICZE) Z BEZPIECZNYM ZABEZPIECZENIEM UTRZYMANIA
 TEMPERATURY W POMIESZCZENIU NA STALYM POZIOMIE ABE
 PRZEKREŻAJĄCYM (MAX. 20°C ORAZ WILCOTNOŚCI NA
 POZIOMIE 60%).

- OPISZCZENIA:**
- WODA CIĘŻKA
 - WODA CIĘŻKA UPODNIEMIA
 - WODA CIĘŻKA WYDYMOWA
 - OKRĄPY
 - KRYTYKA SPOSOBNA
 - KRYTYKA DO WŁAŚCI
 - OKRĄPY WYKONANE 1-FAZOWE (przewidywane)
 - OKRĄPY WYKONANE 2-FAZOWE (przewidywane)
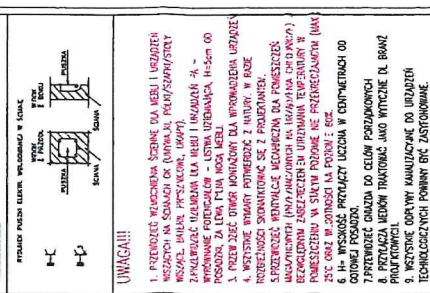

PARTER

UWAGA!!!
 1. PRZEWIDZIEĆ WZMOCNIENIA ŚCIENNE DLA MEBLI I URZĄDZEŃ
 WISZĄCYCH NA ŚCIANACH GK (DŁYŻYWKI, POLKISZAFISTOŁY
 WISZĄCE, BIŻUTERIE PRYSZYNOCOWE, OKRĄPY).
 2. PRZEWIDZIEĆ OTWOR MONTAŻOWY DLA WPROWADZENIA
 URZĄDZEŃ.
 3. PRZEWIDZIEĆ WENTYLACJĘ MECHANICZNĄ DLA POMIESZCZEN
 MAGAZYNOWYCH (PANELOWANIE NA URZĄDZENIA
 CHŁODNICZE) Z BEZPIECZNYM ZABEZPIECZENIEM UTRZYMANIA
 TEMPERATURY W POMIESZCZENIU NA STALYM POZIOMIE ABE
 PRZEKREŻAJĄCYM (MAX. 20°C ORAZ WILCOTNOŚCI NA
 POZIOMIE 60%).

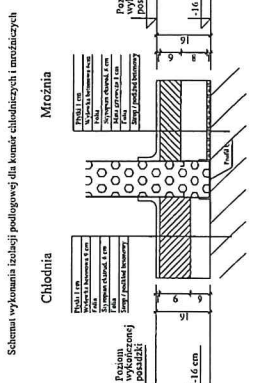

Typ	Technologia
Projekt modernizacji kuchni w Szpitalu Wojewódzkim w Lublinie	P.T.
Adres	Rezerwa 23, 20-801 Lublin
Termin	30.08.2019r.
Projektant	Biuro Architektury i Inżynierii
Opis	projekt/planu
Strona	2