


Załącznik nr 1
do umowy

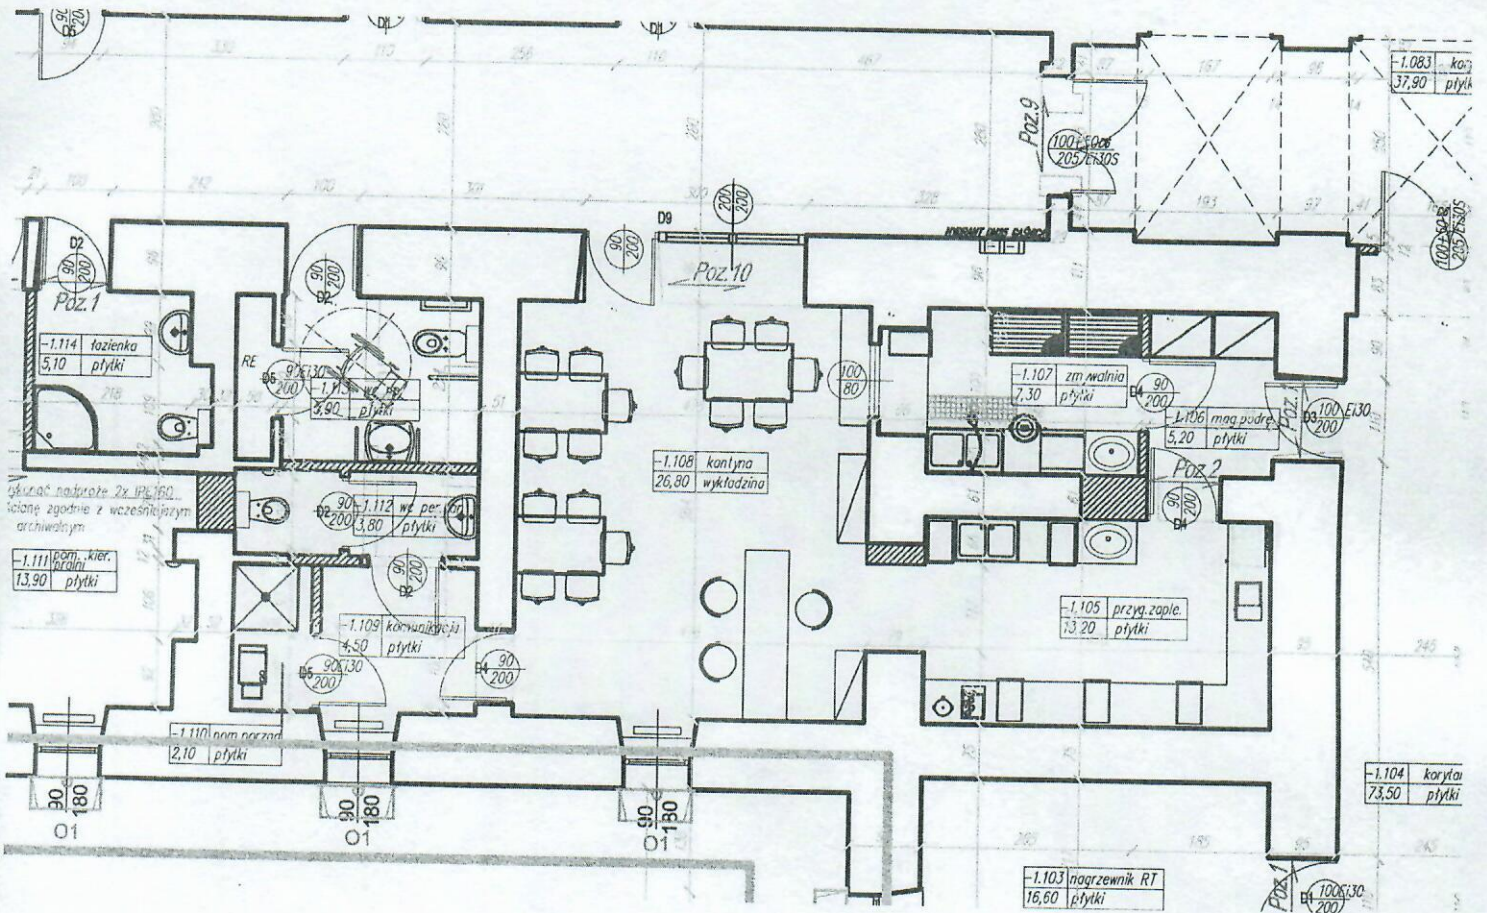

RZUT POMIESZCZEŃ BARKU Z ZAPLECZEM