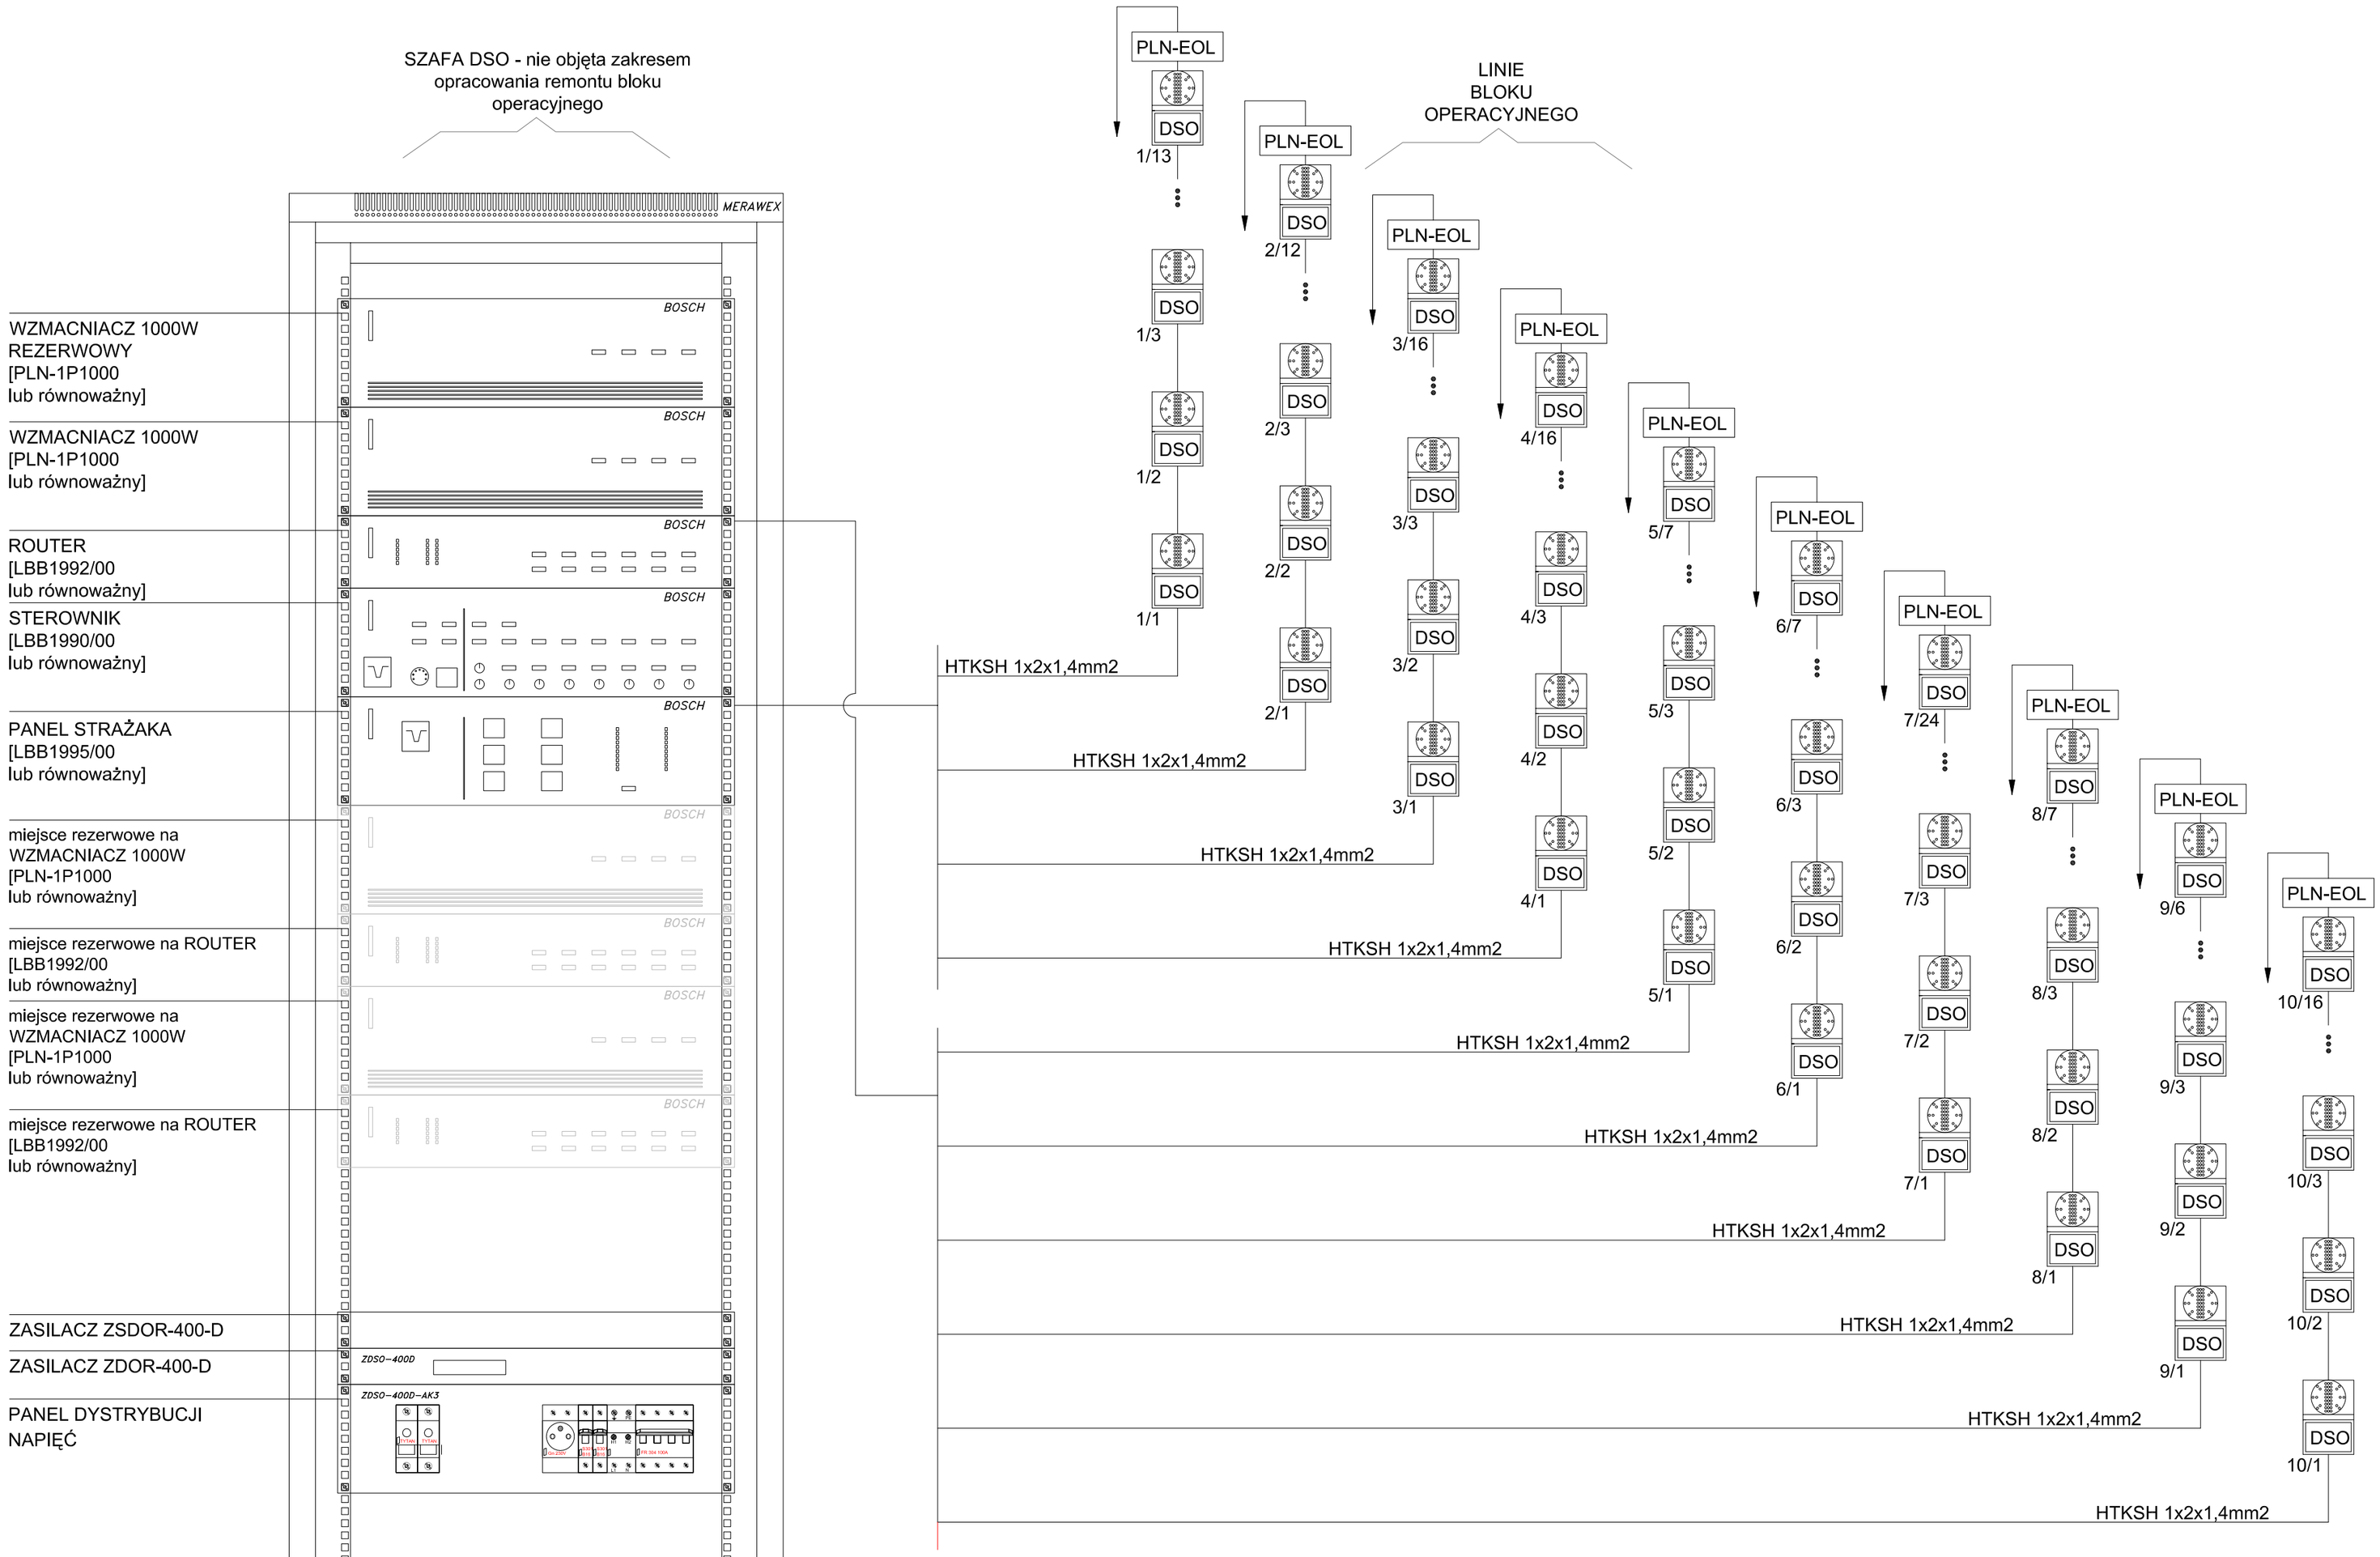

INSTRUKCJE:

1. PO AKTUALIZACJI RYSUNKU–REWIZJA, RYSUNKI Z WCZEŚNIEJSZYM INDEKSEM TRACĄ WAŻNOŚĆ.
2. RYSUNEK NALEŻY ROZPATRYWAĆ ŁĄCZNIE Z RYSUNKAMI RZUTÓW ORAZ PRZEKROJÓW, ZALECENIAMI P.POŻ, KATALOGIEM DETALI
3. RYSUNEK NALEŻY ROZPATRYWAĆ ŁĄCZNIE Z ZAPISAMI OPISU TECHNICZNEGO ORAZ SPECYFIKACJI MATERIAŁOWEJ
4. RYSUNEK NALEŻY ROZPATRYWAĆ ŁĄCZNIE Z OPRACOWANIAMI BRANŻOWYMI

UWAGI I ZASTRZEŻENIA:

1. OKABLOWANIE INSTALACJI DSO NALEŻY WYKONAĆ KABLEM TYPU HTKSH 1x2x1,4mm2.
2. GŁOŚNIKI TYPU LC1–WM06E8 lub równoważne W PROJEKTOWANYCH POMIESZCZENIACH NALEŻY W MIARĘ MOŻLIWOŚCI, TAM GDZIE POZWOLI NA TO KONSTRUKCJA SUFITU MONTOWAĆ W WERSJI WPUSZCZANEJ W PŁYTY K/G. NAD TAKIM GŁOŚNIKIEM NALEŻY BEZWZGLĘDNIE ZASTOSOWAĆ KOPUŁĘ OCHRONNĄ TYPU LC1–MDF lub równoważną. KOPUŁĘ NALEŻY DODATKOWO PODWIESIĆ DO STROPU RZECZYWISTEGO ZA POMOCĄ LINKI STALOWEJ. W MIEJSCACH, GDZIE NIE MA MOŻLIWOŚCI ZABUDOWY WPUSZCZANEJ W/W GŁOŚNIKI NALEŻY ZABUDOWAĆ W WERSJI NATYNKOWEJ Z OBUDOWĄ TYPU LC1–CSMB lub równoważną. JEŚLI ZAJDZIE POTRZEBA ZWIESZENIA GŁOŚNIKA NALEŻY ZASTOSOWAĆ OBUDOWĘ Z ŁAŃCUSZKAMI ZWIESZAKOWYMI TYPU: LC1–MSK lub równoważną.
(PRZEDSTAWIONEGO CZY ALTERNATYWNEGO).
3. JEŻELI W OPINI WYKONAWCY JAKIKOLWIEK SYSTEM LUB CZĘŚĆ SYSTEMU POKAZANEGO NA RYS. ARCHITEKTONICZNYM LUB OPISANYCH W SPECYFIKACJI, NIE SPEŁNIA STAWIANYCH IM WYMAGAŃ FUNKCJONALNYCH, WYKONAWCA POWINIEN NATYCHMIAST POINFORMOWAĆ PISEMNIE ARCHITEKTA I OCZEKIWAĆ NA INSTRUKCJE OD ARCHITEKTA PRZED WYKONANIEM PRACY.

LEGENDA:

DSO — GŁOŚNIK SYSTEMU DSO TYPU LC1–WM06E8 lub równoważny z osprzętem towarzyszącym

5/7 — NUMER LINII / NUMER GŁOŚNIKA W LINII

PLN-EOL — PŁYTKA NADZORU KOŃCA LINII GŁOŚNIKOWEJ SYSTEMU DSO TYPU PLN–1EOL lub równoważny

P. P. "ARCHITEKT STUDIO K.P." 42 – 300 MYSZKÓW UL. PUŁASKIEGO 54 TEL./FAX 34 313–86–00 e–mail:architekt.studio@pro.onet.pl

OBIEKT / INWESTYCJA:	Przebudowy Oddziału Neurologii i Oddziału Chirurgii w I Wojskowym Szpitalu Klinicznym z Polikliniką Samodzielny Publiczny Zakład Opieki Zdrowotnej w Lublinie, –Blok Operacyjny
ADRES INWESTYCJI:	20–049 Lublin, Al. Racławickie 23.
INWESTOR:	Samodzielny Publiczny Zakład Opieki Zdrowotnej w Lublinie, Al. Racławickie 23.
BRANŻA:	ELEKTRYCZNA — FAZA: PROJEKT BUDOWLANY
PROJEKTANT:	mgr inż. Elżbieta Perzyńska upr.nr 332/74/KI
OPRACOWANIE:	mgr inż Zbigniew Szeciówka
SPRAWDZIŁ:	mgr inż. Tomasz Ciepłok upr.nr 22/02
JEDNOSTKA PROJEKTOW BRANŻY ELEKTRYCZNEJ:	Biuro Techniczno Handlowe "ENERGO–TECH" Zbigniew Szeciówka ul. Zielona 26A; 42–300 Poręba tel. +48 606 135 803
NAZWA RYSUNKU:	SCHEMAT IDEOWY ELEMENTÓW DŹWIĘKOWEGO SYSTEMU OSTRZEGAWCZEGO - DSO
DATA: 11.2012	SKALA: 1:– – –
NUMER RYSUNKU:	12

ZASTRZEGA SIĘ WSZELKIE PRAWA, WYNIKAJĄCE Z USTAWY O PRAWIE AUTORSKIM/PRAWA NINIEJSZY NIE MOŻE BYĆ PRZEDRUKOWANY, USZKODZONY LUB OSTRZEPONY KOMUKOLWIEK BEZ PISEMNEJ ZGODY JEDNOSTKI AUTORSKIEJ. RYSUNEK OPRACOWANO W PROGRAMIE ZICAD 2012PL