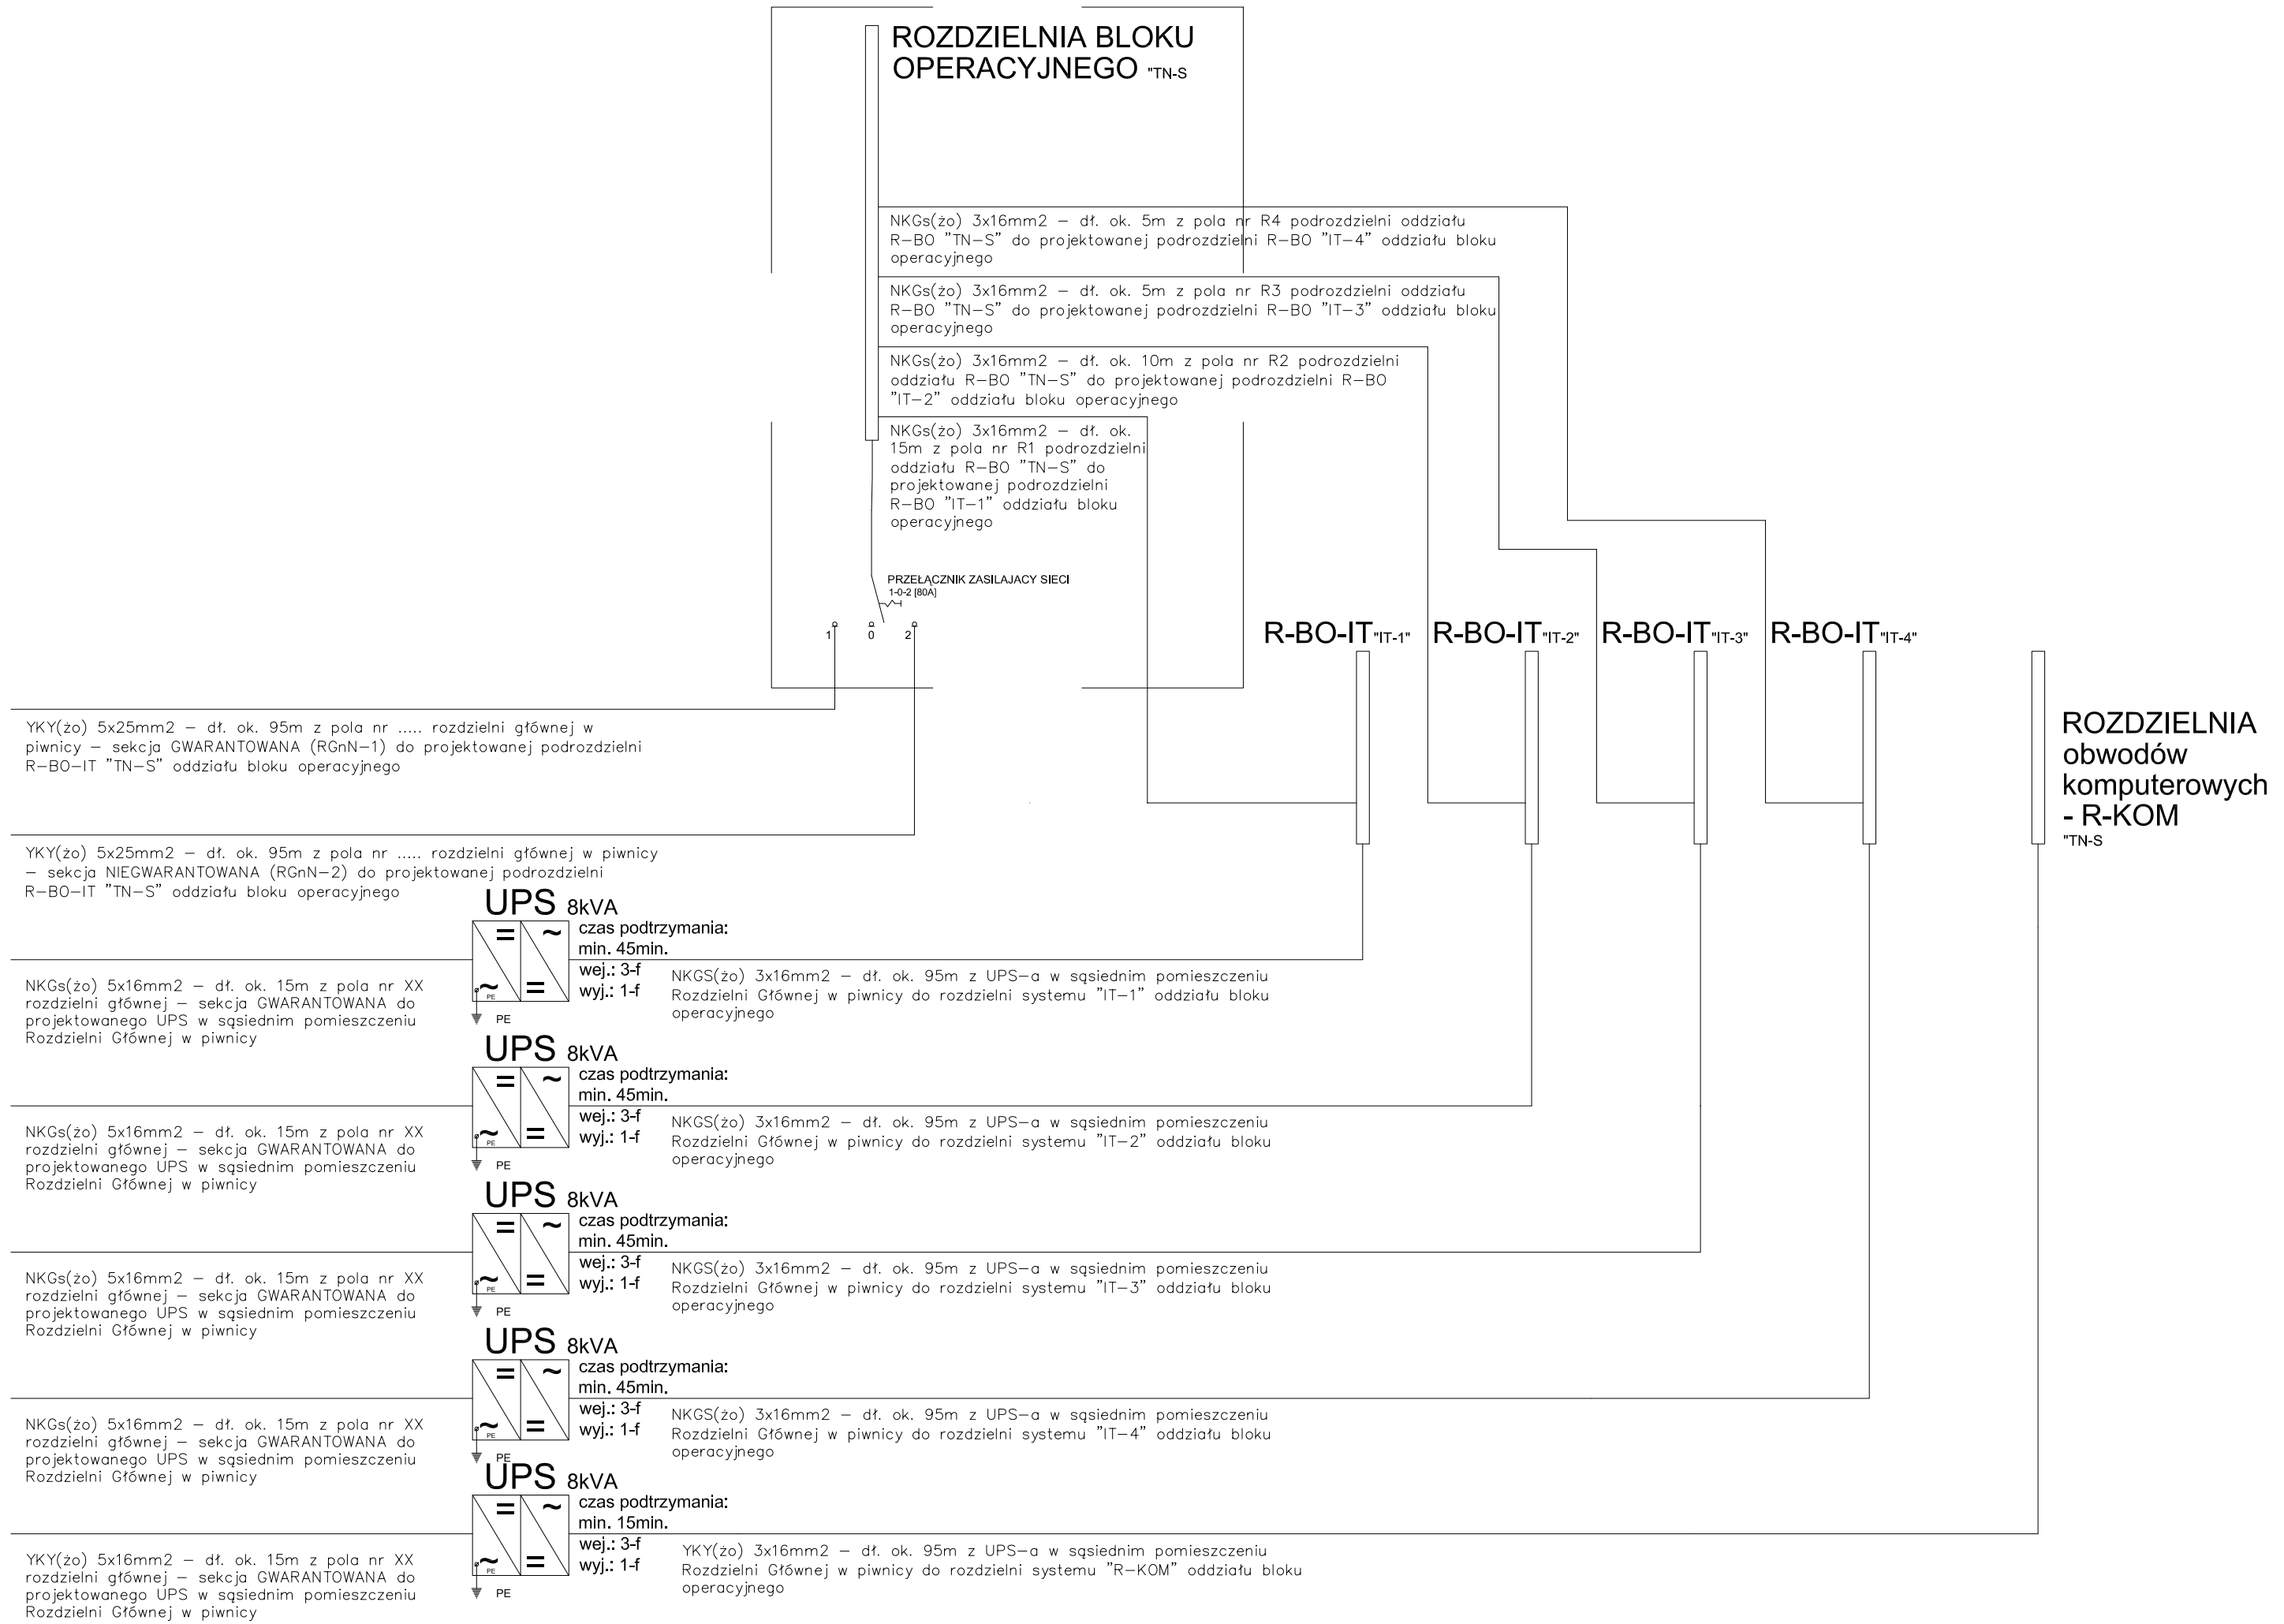

P. P. "ARCHITEKT STUDIO ILP" 42 – 300 MYSZKÓW UL. PUŁASKIEGO 54 TEL./FAX 34 313-86-00 e-mail:architekt.studio@pro.onet.pl

OBIEKT / INWESTYCJA:	Przebudowy Oddziału Neurologii i Oddziału Chirurgii w 1 Wojskowym Szpitalu Klinicznym z Polikliniką Samodzielny Publiczny Zakład Opieki Zdrowotnej w Lublinie, –Blok Operacyjny
ADRES INWESTYCJI:	20–049 Lublin, Al. Racławickie 23.
INWESTOR:	Samodzielny Publiczny Zakład Opieki Zdrowotnej w Lublinie, Al. Racławickie 23.
BRANŻA:	ELEKTRYCZNA — FAZA: PROJEKT BUDOWLANY –Blok operacyjny
PROJEKTANT: mgr inż. Elżbieta Perzyńska upr.nr 332/74/R	OPRACOWANIE: mgr inż Zbigniew Szeciówka
SPRAWDZIŁ: mgr inż. Tomasz Ciepłek upr.nr 22/02	JEDNOSTKA PROJEKTOW BRANŻY ELEKTRYCZNEJ: Biuro Techniczne Handowe "ENERGO–TECH" Zbigniew Szeciówka ul. Zielona 28A; 42–360 Poraj tel. +48 606 135 803.
NAZWA RYSUNKU:	SCHEMAT IDEOWY ZASILANIA PROJEKTOWANYCH PODROZDZIELNI
DATA: 11.2012	SKALA: 1: – – – — NUMER RYSUNKU: 5

ZASTRZEGA SIĘ WSZELKIE PRAWA, WYNIKAJĄCE Z USTAWY O PRAWIE AUTORSKIM.RYSUNEK NINIEJSZY NIE MOŻE BYĆ PRZEKSYSKOWYWANY, UDSTĘPNIANY LUB ODSTĘPNIONY KOMUKOLWIEK BEZ PISEMNEJ ZGODY JEDNOSTKI AUTORSKIEJ. RYSUNEK OPRACOWANO W PROGRAMIE ZWCAD 2012PL