


| Nr | | IT-1/1 | IT-1/2 | IT-1/3 | IT-1/4 | IT-1/5 | IT-1/6 | IT-1/7 | IT-1/8 | IT-1/9 | ... | ... |
|---|---|---|---|---|---|---|---|---|---|---|---|---|
| Nazwa | suma gniazd | gniazda 230V panelu nr 1 | gniazda 230V panelu nr 2 | gniazda 230V panelu nr 3 | gniazda 230V panelu na 4 | gniazda 230V panelu na 5 | gniazda 230V kolumna – obw1 | gniazda 230V kolumna – obw2 | lampa bezcieniowa | oświetlenie sufitowe | Rezerwa ... | Rezerwa ... |
| Ilość gniazd | 16 | 4 | 4 | 4 | 4 | 4 | 6 | 6 | 0 | 0 | ... | ... |

obwody elektryczne
obwody komunikacyjne
obwody PE, PA(EC) oraz obwody kontroli prametrów układu

NKGs(żo) 3x16mm2 – dł. ok. 5m z pola nr R4 podrozdzielni oddziału R-BO "TN-S" do projektowanej podrozdzielni R-BO "IT-4" oddziału bloku operacyjnego

# UPS 8kVA

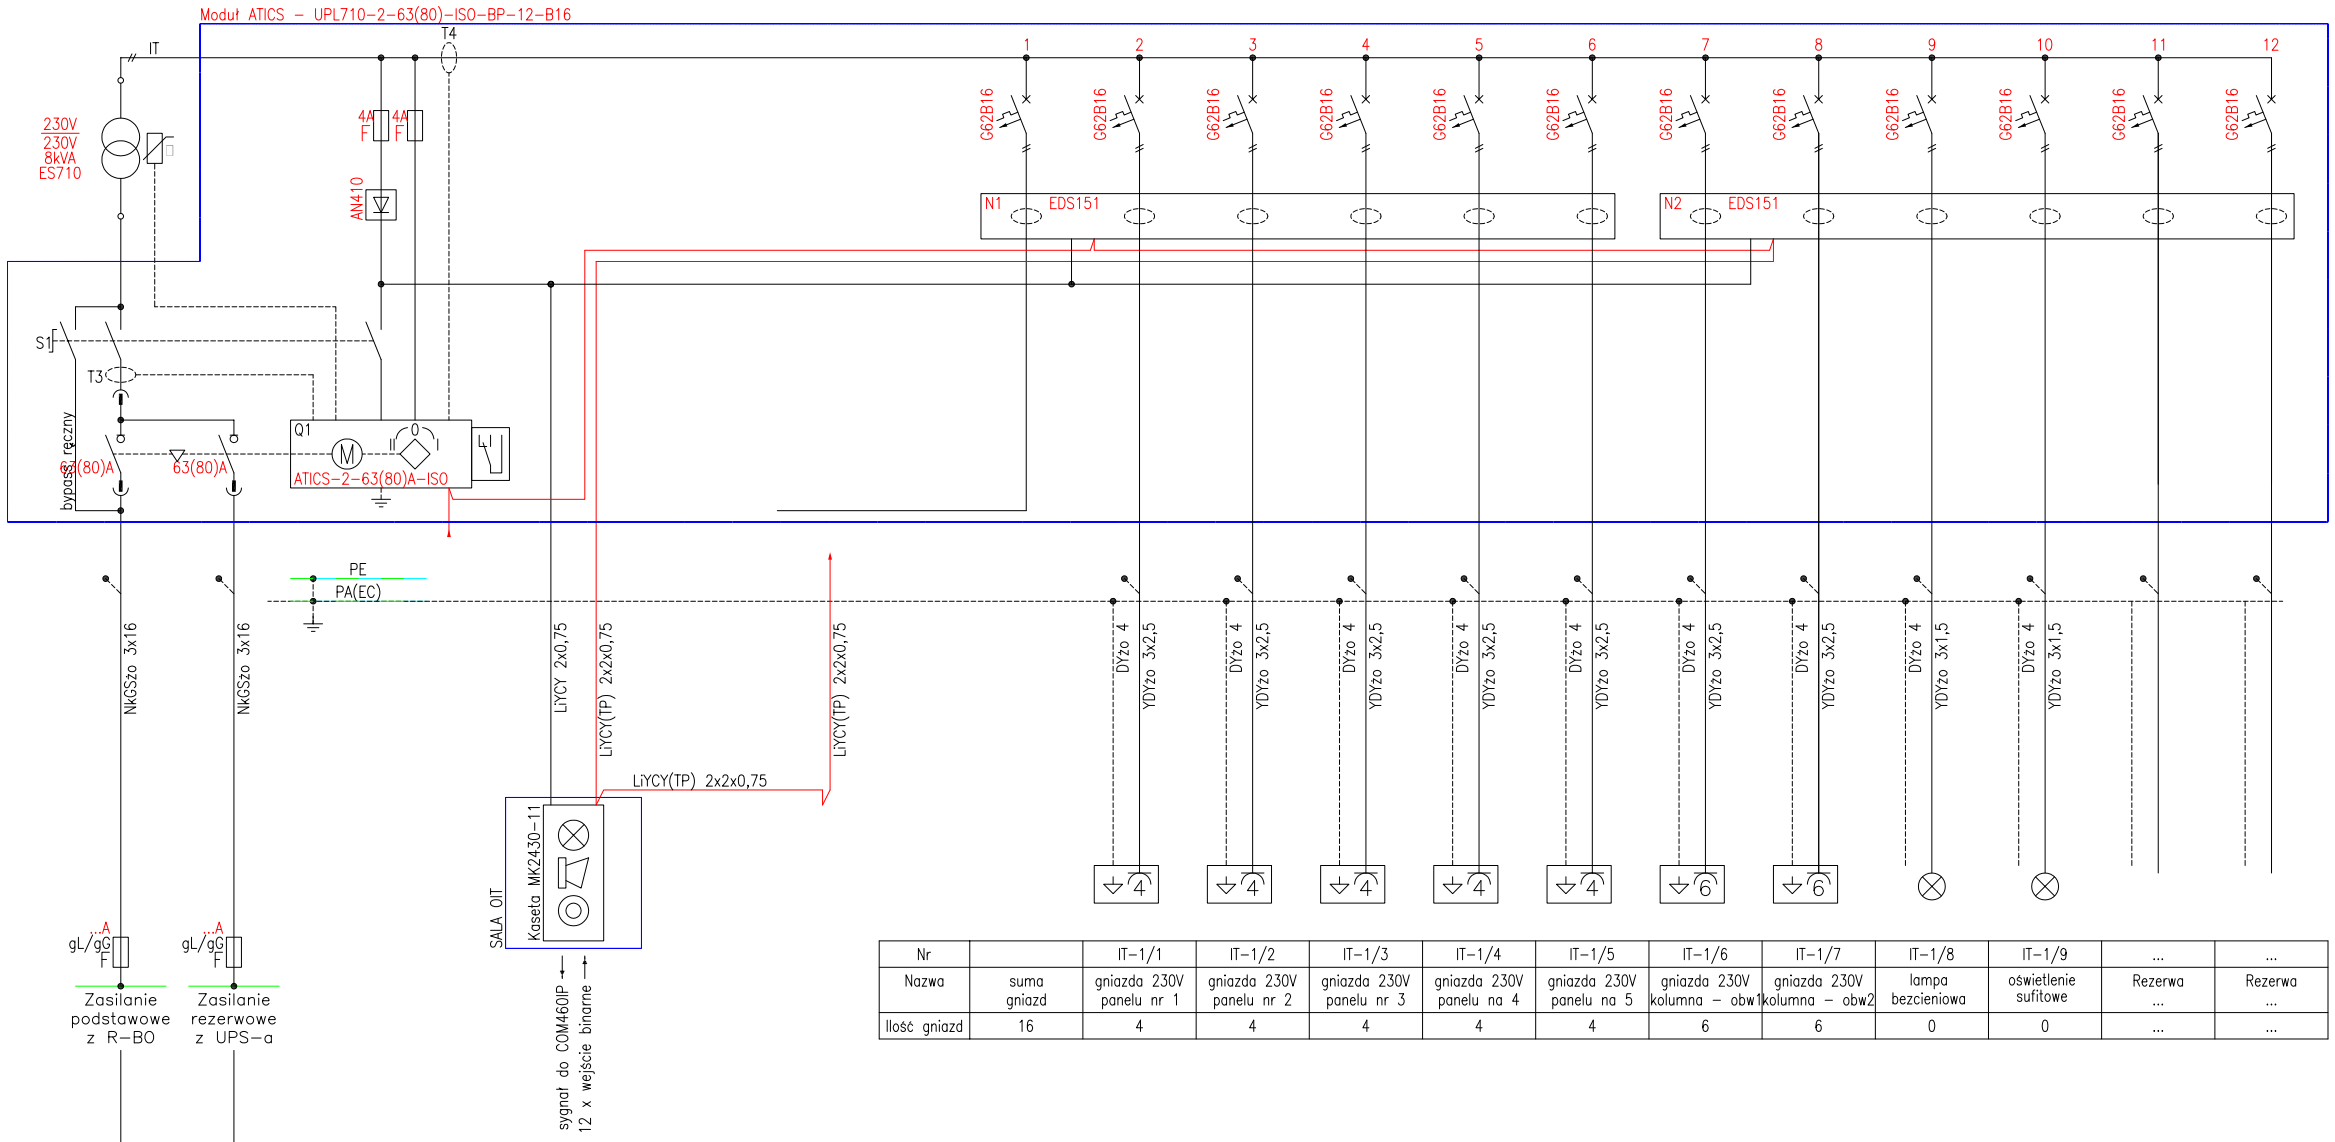


czas podtrzymania:
min. 45min.
wej.: 3-f
wyj.: 1-f

NKGS(żo) 3x16mm2 – dł. ok. 95m z UPS-a w sąsiednim pomieszczeniu Rozdzielni Głównej w piwnicy do rozdzielni systemu "IT-4" oddziału bloku operacyjnego

NKGs(żo) 5x16mm2 – dł. ok. 15m z pola nr XX rozdzielni głównej – sekcja GWARANTOWANA do projektowanego UPS w sąsiednim pomieszczeniu Rozdzielni Głównej w piwnicy

P. P. "ARCHITEKT STUDIO ILP" 42 – 300 MYSZKÓW UL. PUŁASKIEGO 54 TEL./FAX 34 313-86-00 e-mail:architekt.studio@pro.onet.pl
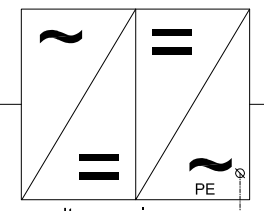
| | |
|---|---|
| OBIEKT / INWESTYCJA: | Przebudowy Oddziału Neurologii i Oddziału Chirurgii w 1 Wojskowym Szpitalu Klinicznym z Polikliniką Samodzielny Publiczny Zakład Opieki Zdrowotnej w Lublinie, –Blok Operacyjny |
| ADRES INWESTYCJI: | 20-049 Lublin, Al. Racławickie 23. |
| INWESTOR: | Samodzielny Publiczny Zakład Opieki Zdrowotnej w Lublinie, Al. Racławickie 23. |
| BRANŻA: | ELEKTRYCZNA — FAZA: PROJEKT BUDOWLANY –Blok operacyjny |
| PROJEKTANT: | mgr inż. Elżbieta Perzyńska upr.nr 332/74/Kl |
| OPRACOWANIE: | mgr inż Zbigniew Szecówka |
| SPRAWDZIŁ: | mgr inż. Tomasz Ciepłak upr.nr 22/02 |
| JEDNOSTKA PROJEKTOW BRANŻY ELEKTRYCZNEJ: | Biuro Techniczno Handlowe "ENERGO-TECH" Zbigniew Szecówka ul. Zielona 26A; 42-360 Poraj tel. +48 606 135 803 |
| NAZWA RYSUNKU: | SCHEMAT IDEOWY ZASILANIA ODBIORÓW W UKŁADZIE SIECI: "IT" PODROZDZIELNIA "IT-4" BLOK OPERACYJNY |
| DATA: 11.2012 | SKALA: 1:- - - |
| NUMER RYSUNKU: | 9 |

ZASTRZEGA SIĘ WSZELKIE PRAWA, WYNIKAJĄCE Z USTAWY O PRAWIE AUTORSKIM.RYSUNEK NINIEJSZY NIE MOŻE BYĆ PRZERYSOWYWANY, UZUPEŁNIANY LUB ODSTĄPIONY KOMUKOLWIEK BEZ PISEMNEJ ZGODY JEDNOSTKI AUTORSKIEJ. RYSUNEK OPRACOWANO W PROGRAMIE ZWCAD 2013PL