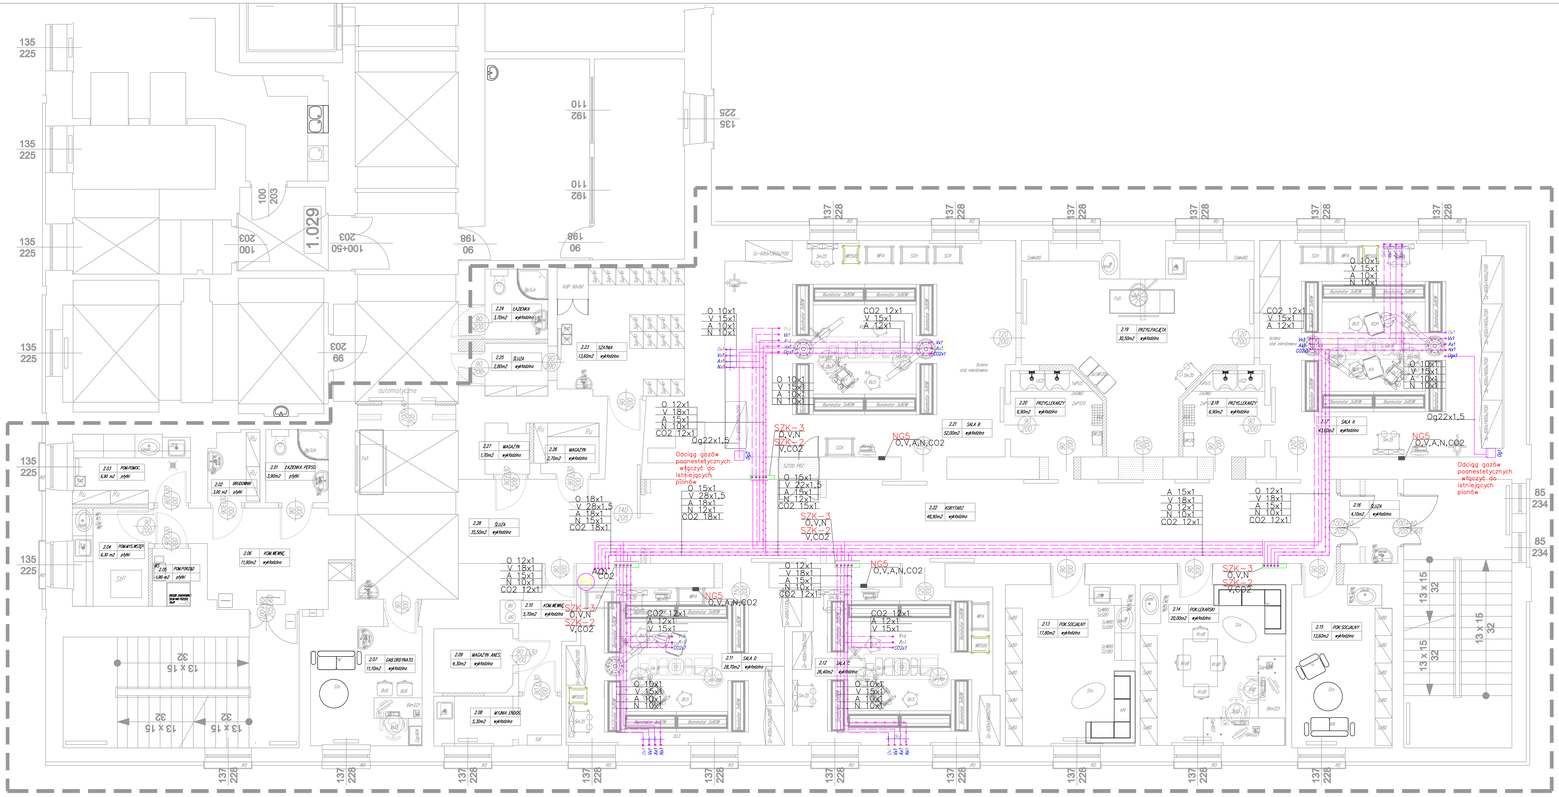

## OZNACZENIA INSTALACJI GAZÓW MEDYCZNYCH:

- instalacja tlenu
- instalacja próżni
- instalacja sprężonego pow.–0,5MPa
- instalacja podtlenku azotu
- instalacja dwutlenku węgla
- instalacja zużytego powietrza

SZK–2 / SZK–3 – Strefowy zespół kontrolny–skrzynka zaworowa–informacyjna wyposażona w zawory odcinające, manometry do optycznej kontroli ciśnienia oraz czujniki ciśnienia

SA30 – Sygnalizatory stanu gazów medycznych, odpowiednio dla 2 lub 3 gazów

P2 – Istniejący pion instalacji gazów medycznych

NG5 – Sygnalizatory stanu gazów medycznych, dla 5 gazów

KA – kolumna anestezjologiczna z zamontowanymi punktami poboru: O–tlenu; V–próżni; A–sprężonego powietrza; N–podtlenku azotu, Og–odciągu gazów

KCH – kolumna chirurgiczna z zamontowanymi punktami poboru: V–próżni; A–sprężonego powietrza; CO2–dwutlenku węgla lub Am – spręż. powietrza o ciśn. 0,8 MPa

Og1...Og2 – Projektowane piony odciągu gazów poanestetycznych

| | |
|---|---|
| Projektant: | Eko-Technologie<br>43-600 Czechowice -Dz. ul. Ks.K.P. 81 / 2a |
| Inwestor: | Samodzielny Publiczny Zakład Opieki Zdrowotnej w Lublińcu, ul. Radzionkowa 23 |
| Temat: | PROJEKT WYKONAWCZY BUDOWLANO-WYKONAWCZY<br>Przebudowa i rozbudowa Bloku Operacyjnego w Lublińcu – Filia Wodzisław Śląski Wielospecjalistyczny Publiczny Szpital Opieki Zdrowotnej w Lublińcu |
| Adres: | 42-700 Lubliniec, ul. Radzionkowa 23 |
| Tytuł rys.: | Rzut Bloku OPERACYJNEGO - instalacja gazów medycznych |
| Projektował: | mgr inż. Krzysztof Zakrzewski |
| Sprawdził: | mgr inż. Jacek Wajda |
| Skala: 1:50 | Data: 12.2012 |
| Fazа: | SANITARNA |
| Nr rys.: 1 | Rewizja: |
| Podpis: | |
| Podpis: | |
| Nr projektu: 10_001 | |