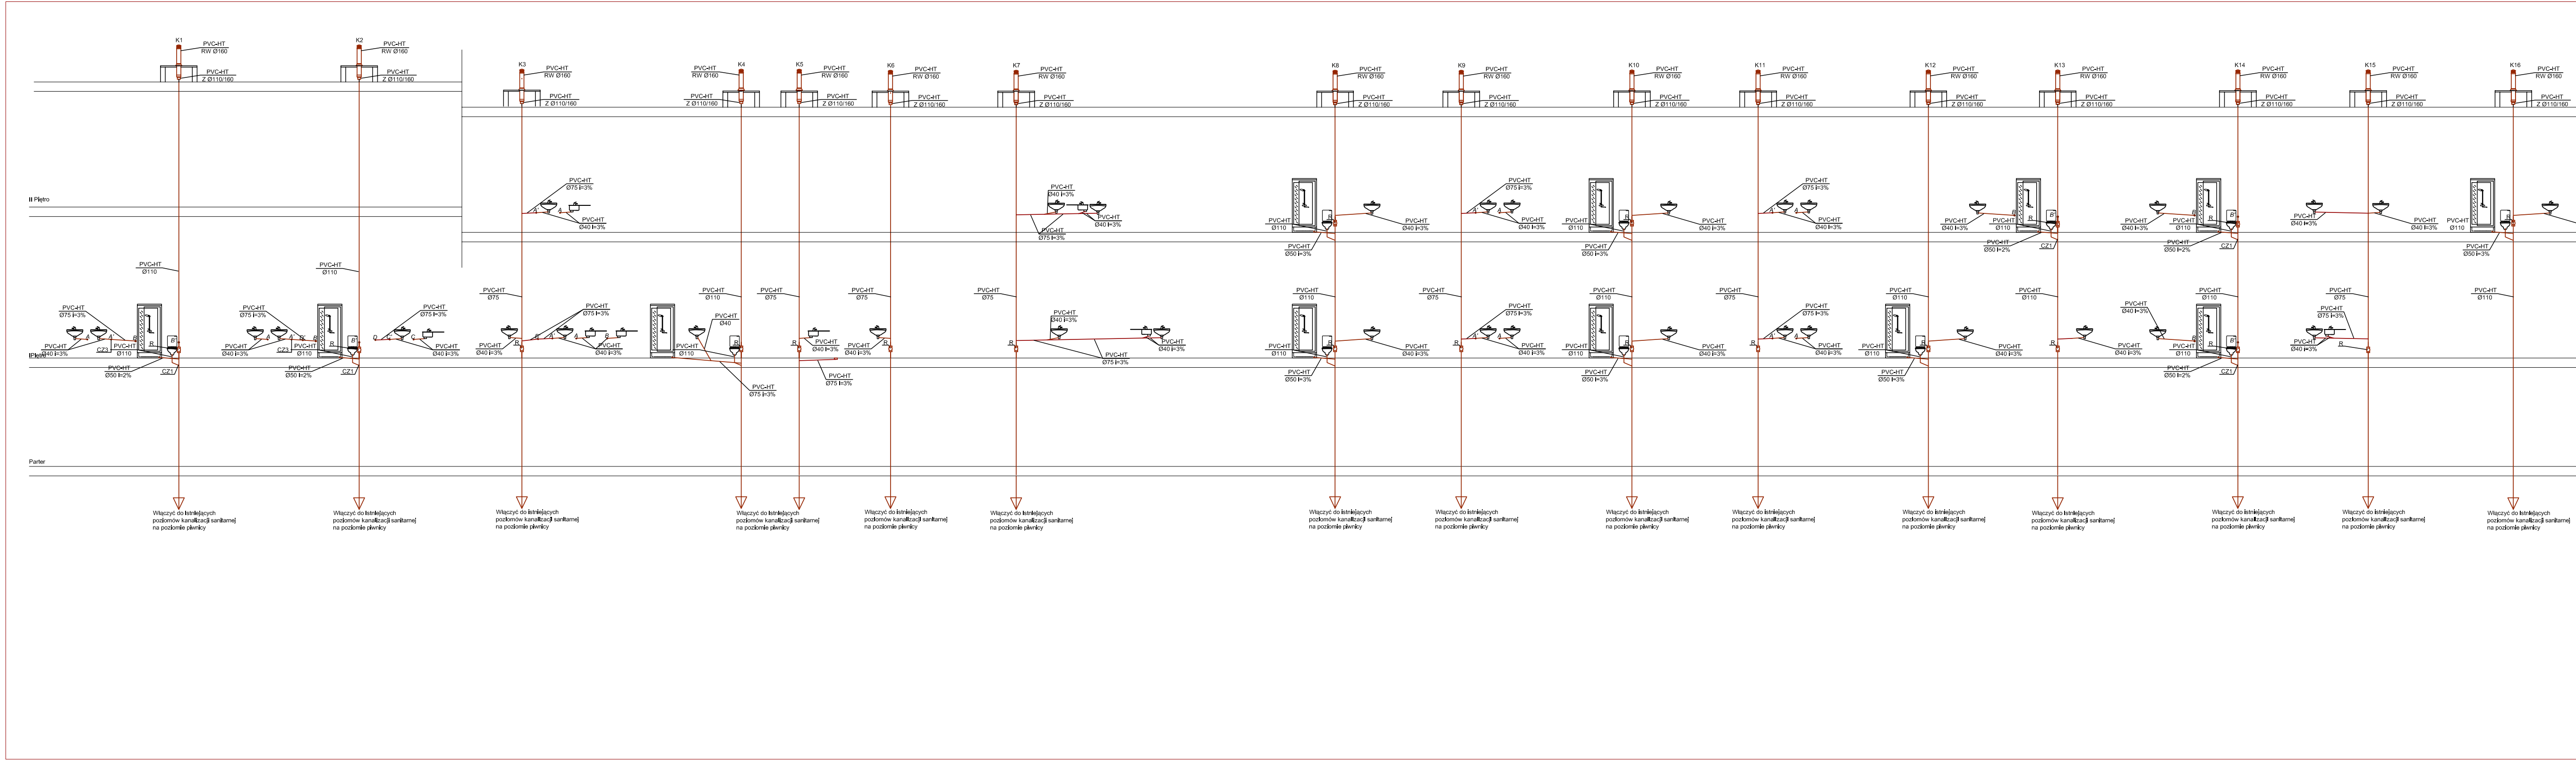
II Piętro
I Piętro
Parter
K1
PVC-HT
RW Ø160
PVC-HT
Z Ø110/160
K2
K3
K4
K5
K6
K7
K8
K9
K10
K11
K12
K13
K14
K15
K16
PVC-HT
Ø110
PVC-HT
Ø75
PVC-HT
Ø75 i=3%
PVC-HT
Ø40 i=3%
PVC-HT
Ø50 i=2%
PVC-HT
Ø50 i=3%
PVC-HT
Ø40
CZ1
CZ3
A
A'
B
B'
C
C'
D
D'
R
Włączyć do istniejących poziomów kanalizacji sanitarnej na poziomie piwnicy


K17
K18
K19
K20
K21
K22
K23
K24
K25
K26
K27
K28
K29
K30 istn.
K31
K32
K33
K34
K35
K36
PVC-HT
RW Ø160
PVC-HT
Z Ø110/160
PVC-HT
Ø40 i=3%
PVC-HT
Ø75 i=3%
PVC-HT
Ø110
PVC-HT
Ø50 i=2%
PVC-HT
Ø75
A
A'
B'
R
CZ1
Odpowietrzenie pólpionu
Włączyć do istniejących poziomów kanalizacji sanitarnej na poziomie piwnicy
NATRYSK (N)
ZLEWOZMYWAK JEDNOKOMOROWY (Z)
USTĘP TYPU "KOMPAKT" (Mu)
UMYWALKA (Um)
ZLEWOZMYWAK DWUKOMOROWY (Z)
ZLEW (Zl)

Podłączenia poszczególnych przyborów do instalaacji kanalizacyjnej wykonać zgodnie z normą PN-92/B-01707; każdy odpływ musi być podłączony do instalacji za pomocą syfonu

K1,...,K4 - piony projektowane
Kist - piony istniejące
— - kanalizacja sanit. projektowana
— - kanalizacja sanit.istn.
— - odpowietrzenie pionów projektowanych.
PVC-HT Ø75 i=2% - materiał, średnica, spadek

UWAGA:

Kanalizają projektowaną nawiązać do pionów kanalizacji istniejącej. Istniejące piony zlokalizować przed rozpoczęciem robót. Piony istniejące wymienić jeśli ich średnica jest niewystarczająca lub materiał z jakiego zostały wykonane uniemożliwia połączenie z instalacją projektowaną. Nowe piony na kondygnacjach, nie objętych opracowaniem, prowadzić przy najbliższych przegrodach, a następnie obudować.
Zaleca się wykorzystanie istniejących rur wywiewnych.

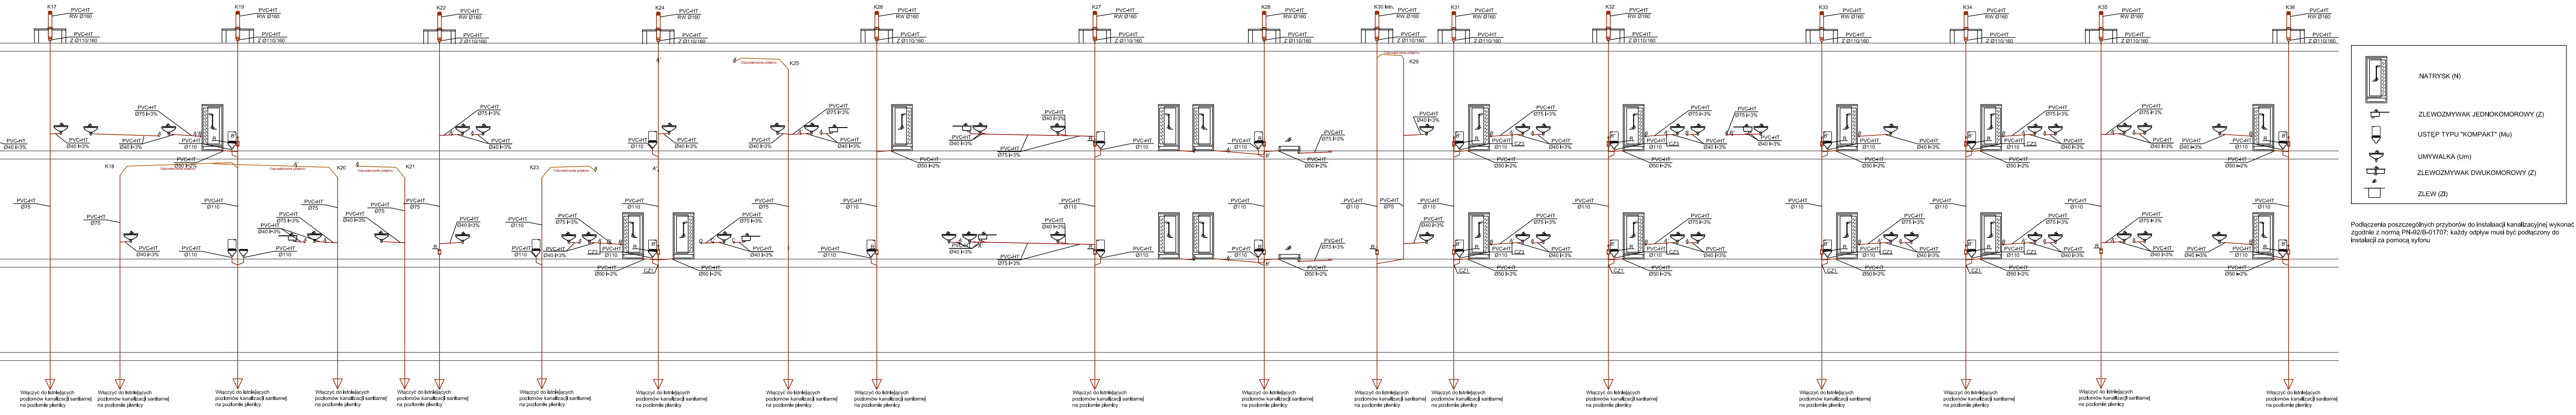Podłączenia poszczególnych przybrów do instalacji kanalizacyjnej wykonać zgodnie z normą PN-92/B-01707;
Każdy odpływ musi być podłaczony do instalacji za pomoca syfonu

Projektant:
Eko-Technologie
42-200 Częstochowa Al. N.M.P. 61 / 7c

Inwestor: *Samodzielny Publiczny Zakład Opieki Zdrowotnej w Lublinie, Al. Racławickie 23.*

Temat: *Przebudowa Oddziału Neurologii i Oddziału Chirurgii w 1 Wojskowym Szpitalu Klinicznym z Poliklinika Samodzielny Publiczny Zakład Opieki Zdrowotnej w Lublinie,*

Adres: *20-049 Lublin, Al. Racławickie 23.*

Tytuł rys.:
Rozwinięcia - instalacja kanalizacji

Projektant:	mgr Inż. Krzysztof Żelazkiewicz	Nr uprawnień 455/02	Podpis
Sprawdził:	mgr inż. Jacek Myga	Nr uprawnień 414/02	Podpis

Skala:	Data:	Faza:	Branża:	Nr rys.:	Rewizja:	Kod projektu:
-	12.2012	PBW	SANITARNA	4a		12_031