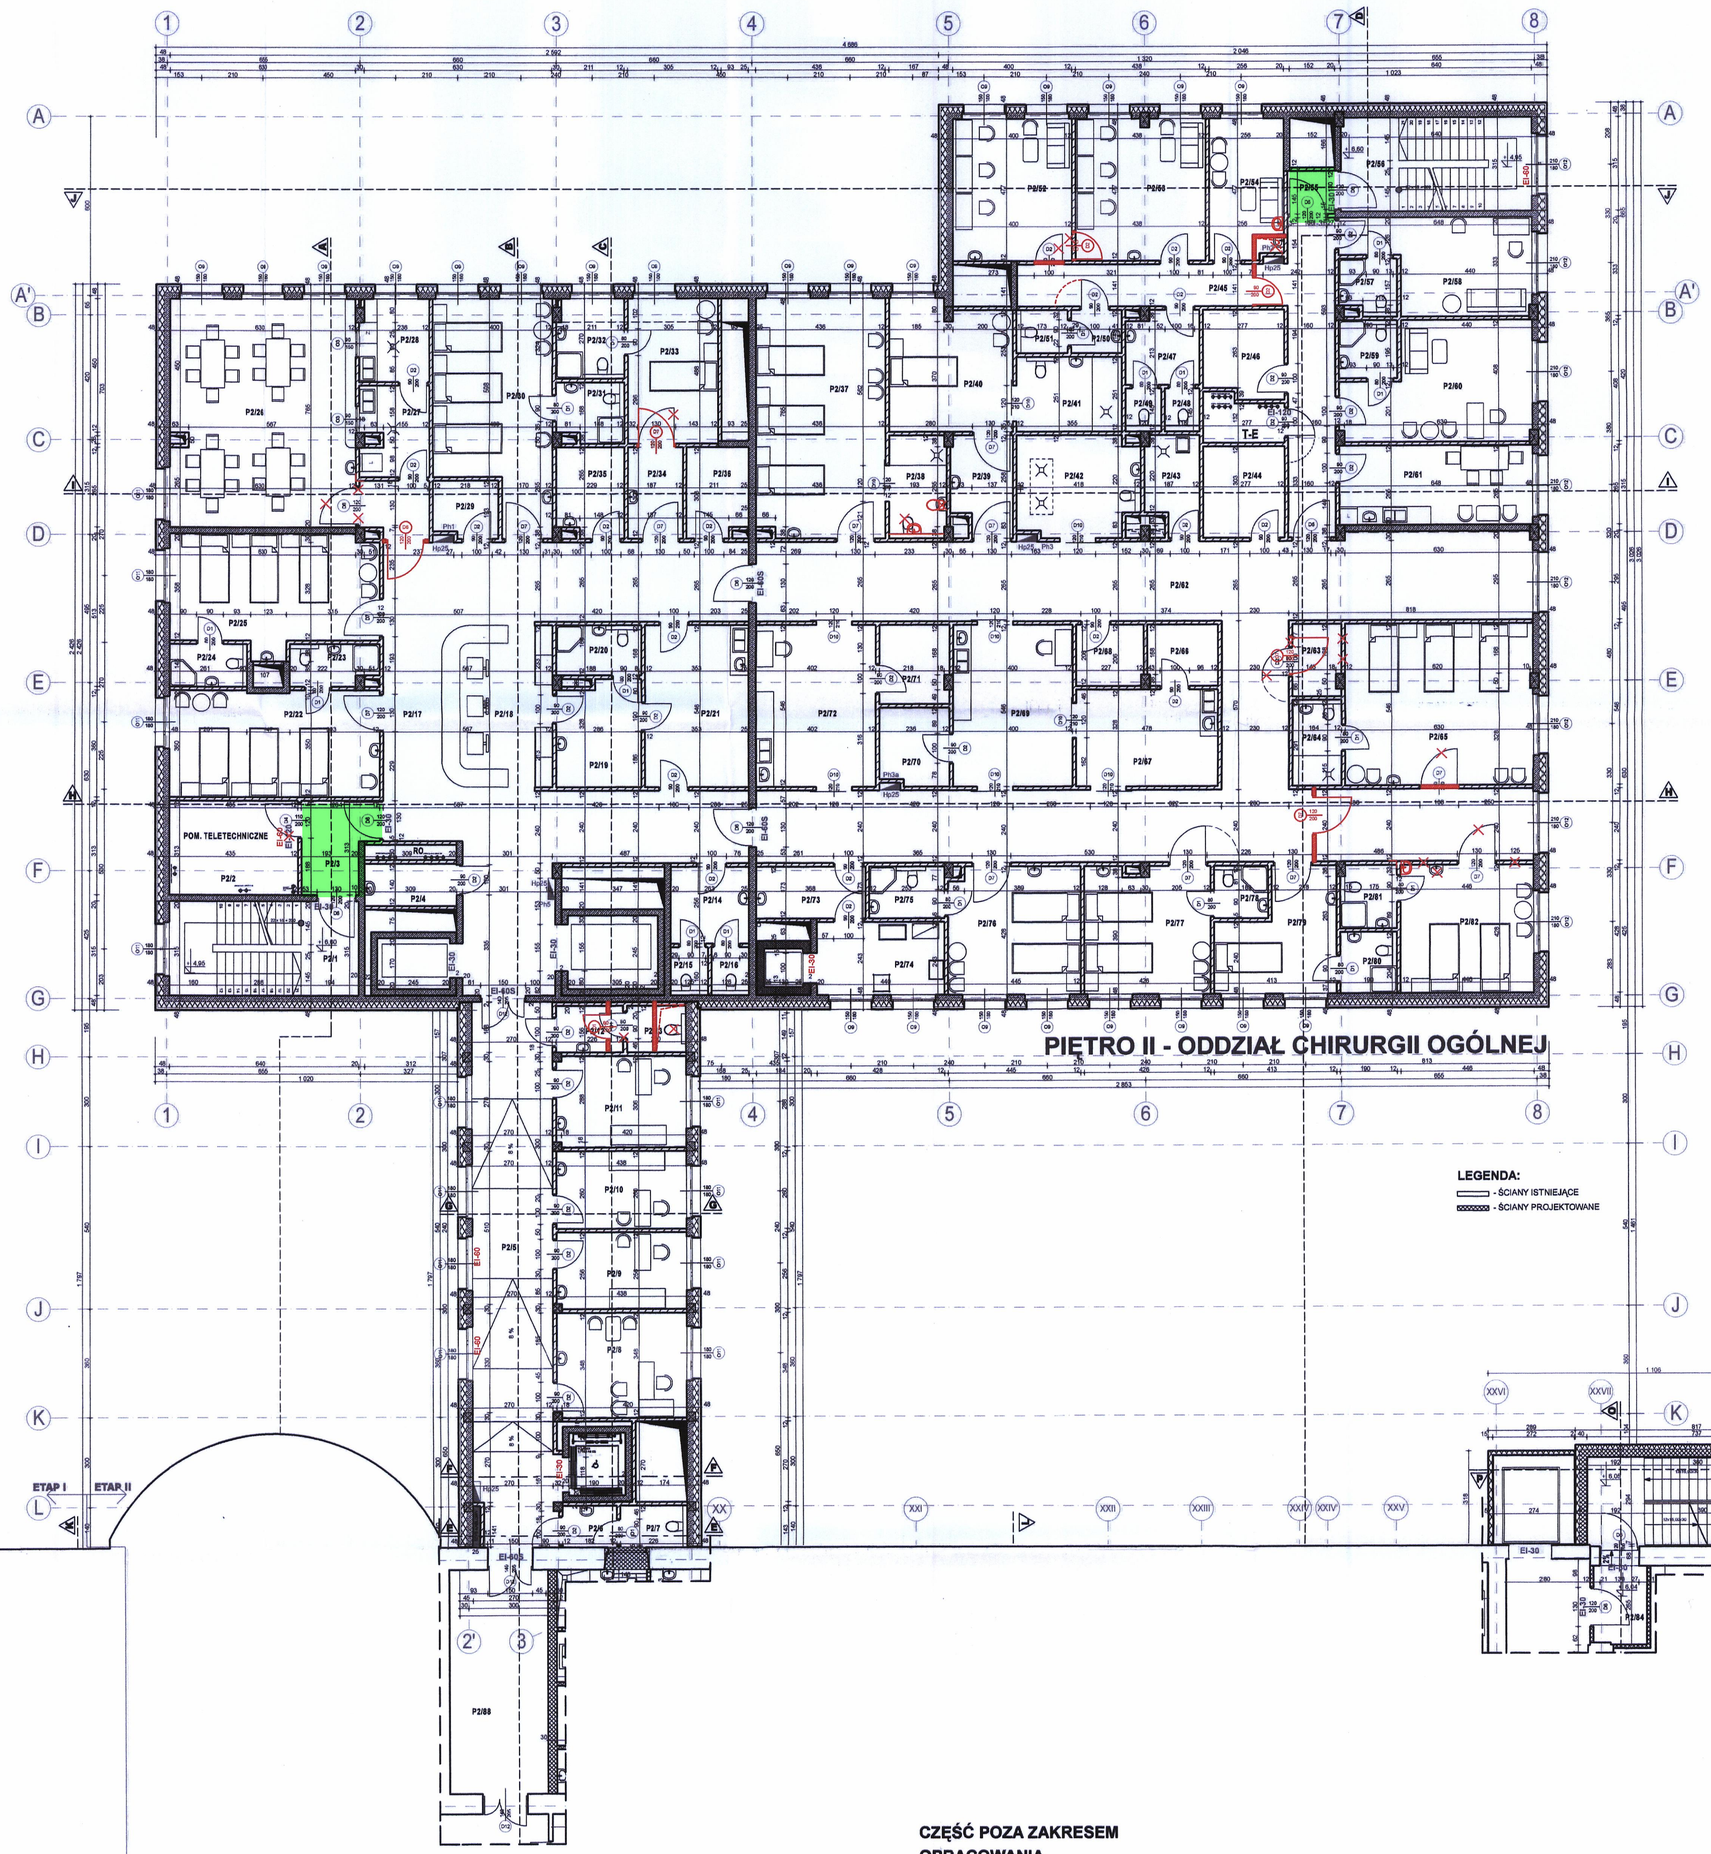

PIĘTRO II - ODDZIAŁ CHIRURGII OGÓLNEJ

LEGENDA:

- ŚCIANY ISTNIEJĄCE
- ŚCIANY PROJEKTOWANE

przedsionki w których należy zamontować oprawy 300x300

P 2/1 KLATKA SCHODOWA 20,19 m² PCV RULON	P 2/48 KORYTARZ 29,99 m² PCV RULON
P 2/2 POM. TELETECHNICZNE 13,63 m² PCV RULON	P 2/49 MAGAZYN ODDZIAŁOWY 7,90 m² PCV RULON
P 2/3 PRZEDSIONEK 6,09 m² PCV RULON	P 2/47 PRZEDSIONEK WC 5,96 m² PCV RULON
P 2/4 POM. PRO MORTE 4,33 m² PCV RULON	P 2/46 WC 1,71 m² PCV RULON
P 2/5 KORYTARZ 49,69 m² PCV RULON	P 2/45 WC 1,74 m² PCV RULON
P 2/6 PRZEDSIONEK WC 2,60 m² PCV RULON	P 2/50 PRZEDSIONEK WC 2,47 m² PCV RULON
P 2/7 WC 3,23 m² PCV RULON	P 2/51 WC 2,51 m² PCV RULON
P 2/8 GABINET ORDYNATORA 15,21 m² PCV RULON	P 2/52 POKÓJ LEKARZY 19,07 m² PCV RULON
P 2/9 GABINET LEKARSKI 11,18 m² PCV RULON	P 2/53 POKÓJ LEKARZY 20,62 m² PCV RULON
P 2/10 GABINET LEKARSKI 11,09 m² PCV RULON	P 2/54 POKÓJ PIELĘGNIAREK 12,21 m² PCV RULON
P 2/11 GABINET LEKARSKI 13,54 m² PCV RULON	P 2/55 PRZEDSIONEK 2,43 m² PCV RULON
P 2/12 PRZEDSIONEK WC 3,53 m² PCV RULON	P 2/56 KLATKA SCHODOWA 20,13 m² PCV RULON
P 2/13 WC 3,12 m² PCV RULON	P 2/57 ŁAZIENKA 3,51 m² PCV RULON
P 2/14 PRZEDSIONEK WC OGWIEDZAJĄCYCH 6,75 m² PCV RULON	P 2/58 POKÓJ LEKARZA DYŻURNEGO 17,23 m² PCV RULON
P 2/15 WC OGWIEDZAJĄCYCH 2,20 m² PCV RULON	P 2/59 ŁAZIENKA 3,82 m² PCV RULON
P 2/16 WC OGWIEDZAJĄCYCH 2,02 m² PCV RULON	P 2/60 POKÓJ PIELĘGNIARKI ODDZIAŁOWEJ 22,03 m² PCV RULON
P 2/17 KORYTARZ 91,83 m² PCV RULON	P 2/61 POKÓJ SOCJALNY 17,17 m² PCV RULON
P 2/18 PUNKT PIELĘGNIARSKI 19,81 m² PCV RULON	P 2/62 KORYTARZ 146,90 m² PCV RULON
P 2/19 ZAPLECZE PUNKTU PIEL. 9,67 m² PCV RULON	P 2/63 MAGAZYN 3,90 m² PCV RULON
P 2/20 ŁAZIENKA PUNKTU PIEL. 1,40 m² PCV RULON	P 2/64 ŁAZIENKA 4,77 m² PCV RULON
P 2/21 SALA ZABIEGÓW PIELĘGNIARSKICH 19,25 m² PCV RULON	P 2/65 SALA CHORYCH 34,33 m² PCV RULON
P 2/22 SALA CHORYCH 25,45 m² PCV RULON	P 2/66 MAGAZYN GIPSOWNI 4,89 m² PCV RULON
P 2/23 ŁAZIENKA 4,03 m² PCV RULON	P 2/67 SALA ZABIEGÓW GIPSOWYCH 15,97 m² PCV RULON
P 2/24 ŁAZIENKA 3,73 m² PCV RULON	P 2/68 MAG. ŚRODKÓW CZYSTOŚCI 4,84 m² PCV RULON
P 2/25 SALA CHORYCH 26,07 m² PCV RULON	P 2/69 GABINET ZABIEGOWY 22,12 m² PCV RULON
P 2/26 SALA DZIENNEGO POBYTU, JADALNIA 47,98 m² PCV RULON	P 2/70 MAG. GABINETU ZABIEGOWEGO 4,56 m² PCV RULON
P 2/27 KUCH. ODDZIAŁOWA 8,62 m² PCV RULON	P 2/71 MAG. GABINETU ZABIEGOWEGO 6,21 m² PCV RULON
P 2/28 ZMYWALNIA NACZYŃ 6,48 m² PCV RULON	P 2/72 GABINET ZABIEGOWY 22,28 m² PCV RULON
P 2/29 MAGAZYN PODRĘCZNY 4,21 m² PCV RULON	P 2/73 PRZEDSIONEK BRUDOWNIKA 6,36 m² PCV RULON
P 2/30 SALA CHORYCH 27,40 m² PCV RULON	P 2/74 BRUDOWNIK 10,41 m² PCV RULON
P 2/31 ŁAZIENKA 4,41 m² PCV RULON	P 2/75 ŁAZIENKA SALI CHORYCH 4,38 m² PCV RULON
P 2/32 ŁAZIENKA 5,04 m² PCV RULON	P 2/76 SALA CHORYCH 18,77 m² PCV RULON
P 2/33 IZOLATKA 14,66 m² PCV RULON	P 2/77 SALA CHORYCH 17,88 m² PCV RULON
P 2/34 ŚLUZA F-U 5,67 m² PCV RULON	P 2/78 ŁAZIENKA SALI CHORYCH 3,22 m² PCV RULON
P 2/35 MAGAZYN BIELIZNY CZYSTEJ 8,63 m² PCV RULON	P 2/79 SALA CHORYCH 14,01 m² PCV RULON
P 2/36 MAGAZYN 6,13 m² PCV RULON	P 2/80 ŁAZIENKA SALI CHORYCH 3,88 m² PCV RULON
P 2/37 SALA CHORYCH 34,72 m² PCV RULON	P 2/81 ŁAZIENKA SALI CHORYCH 3,72 m² PCV RULON
P 2/38 ŁAZIENKA 5,66 m² PCV RULON	P 2/82 SALA CHORYCH 19,00 m² PCV RULON
P 2/39 ŚLUZA F-U 6,52 m² PCV RULON	P 2/83 KLATKA SCHODOWA 22,22 m² PCV RULON
P 2/40 IZOLATKA 17,59 m² PCV RULON	P 2/84 PRZEDSIONEK 4,89 m² PCV RULON
P 2/41 ŁAZIENKA IZOLATKI 9,05 m² PCV RULON	P 2/85 MAGAZYN 18,13 m² PCV RULON
P 2/42 ŁAZIENKA Z WANNĄ NAJAZDOWĄ 13,84 m² PCV RULON	P 2/86 PRZEDSIONEK 4,92 m² PCV RULON
P 2/43 POMIESZCZENIE PORZĄDKOWE 5,63 m² PCV RULON	P 2/87 KLATKA SCHODOWA 21,41 m² PCV RULON
P 2/44 MAGAZYN ODDZIAŁOWY 8,40 m² PCV RULON	P 2/88 KORYTARZ 24,72 m² PCV RULON

Otrzymano do realizacji od „NA" na rozdzie kontrolnym w dniu 18.05.2017r

KOORDYNATOR PROJEKTU
PORTICO PROJECT

CZĘŚĆ POZA ZAKRESEM OPRACOWANIA

ZMIANY NANIESIONE NA WYDRUKU W KOLORZE CZERWONYM ~~SĄ~~ ZMIANAMI WNIESIONYMI DO PROJEKTU BUDOWLANEGO 12.04.2017

ARCHITEKT
mgr inż. arch. WITOLD BRAGIEL
nr upr. MAŁOPOLSKIE OIA
KRAKÓW

Lubelski Urząd Wojewódzki
w Lublinie
Wydział Infrastruktury
20-314 Lublin, ul. Spokojna 4

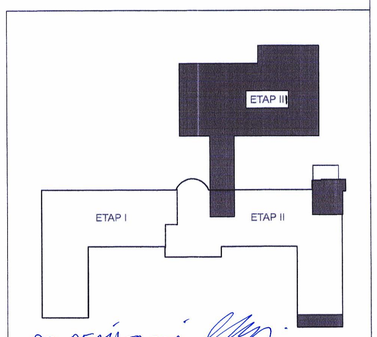

DO REALIZACJI

AB-PROJEKT
30-606 KRAKÓW, UL. GEN. BOLESŁAWA ROI 4/1

INWESTOR:	1 WOJSKOWY SZPITAL KLINICZNY Z POLIKLINIKĄ SPZOZ W LUBLINIE AL. RACŁAWICKIE 23, 20-049 LUBLIN		
TEMAT:	BUDOWA BUDYNKU CENTRALNEGO BLOKU OPERACYJNEGO Z LĄDOWISKIEM WYNIESIONYM NA DACHU BUDYNKU I ŁĄCZNIKIEM DO BUDYNKU GŁÓWNEGO SZPITALA W 1 WOJSKOWYM SZPITALU KLINICZNYM Z POLIKLINIKĄ SPZOZ 20-049 LUBLIN AL. RACŁAWICKIE 23		
TYTUŁ RYSUNKU:	RZUT PIĘTRA 2		
BRANŻA:	ARCHITEKTURA	RYS. NR 5	SKALA 1:100
FAZA:	PROJEKT BUDOWLANY		
ZESPÓŁ PROJEKTOWY:	mgr inż. arch. ANDRZEJ BRAGIEL uprawnienia proj. nr GP V-63/76/75 mgr inż. arch. ŁUKASZ CHMIEL mgr WITOLD BRAGIEL	PODPIS:	DATA: GRUDZIEŃ 2013
SPRAWDZAJĄCY:	mgr inż. arch. BOGUSŁAWA BŁOTNIAK-ŚWIERK uprawnienia proj. nr UAN Upr. 350/88		

ArchiCAD 16 CERTYFIKAT NR 106024951