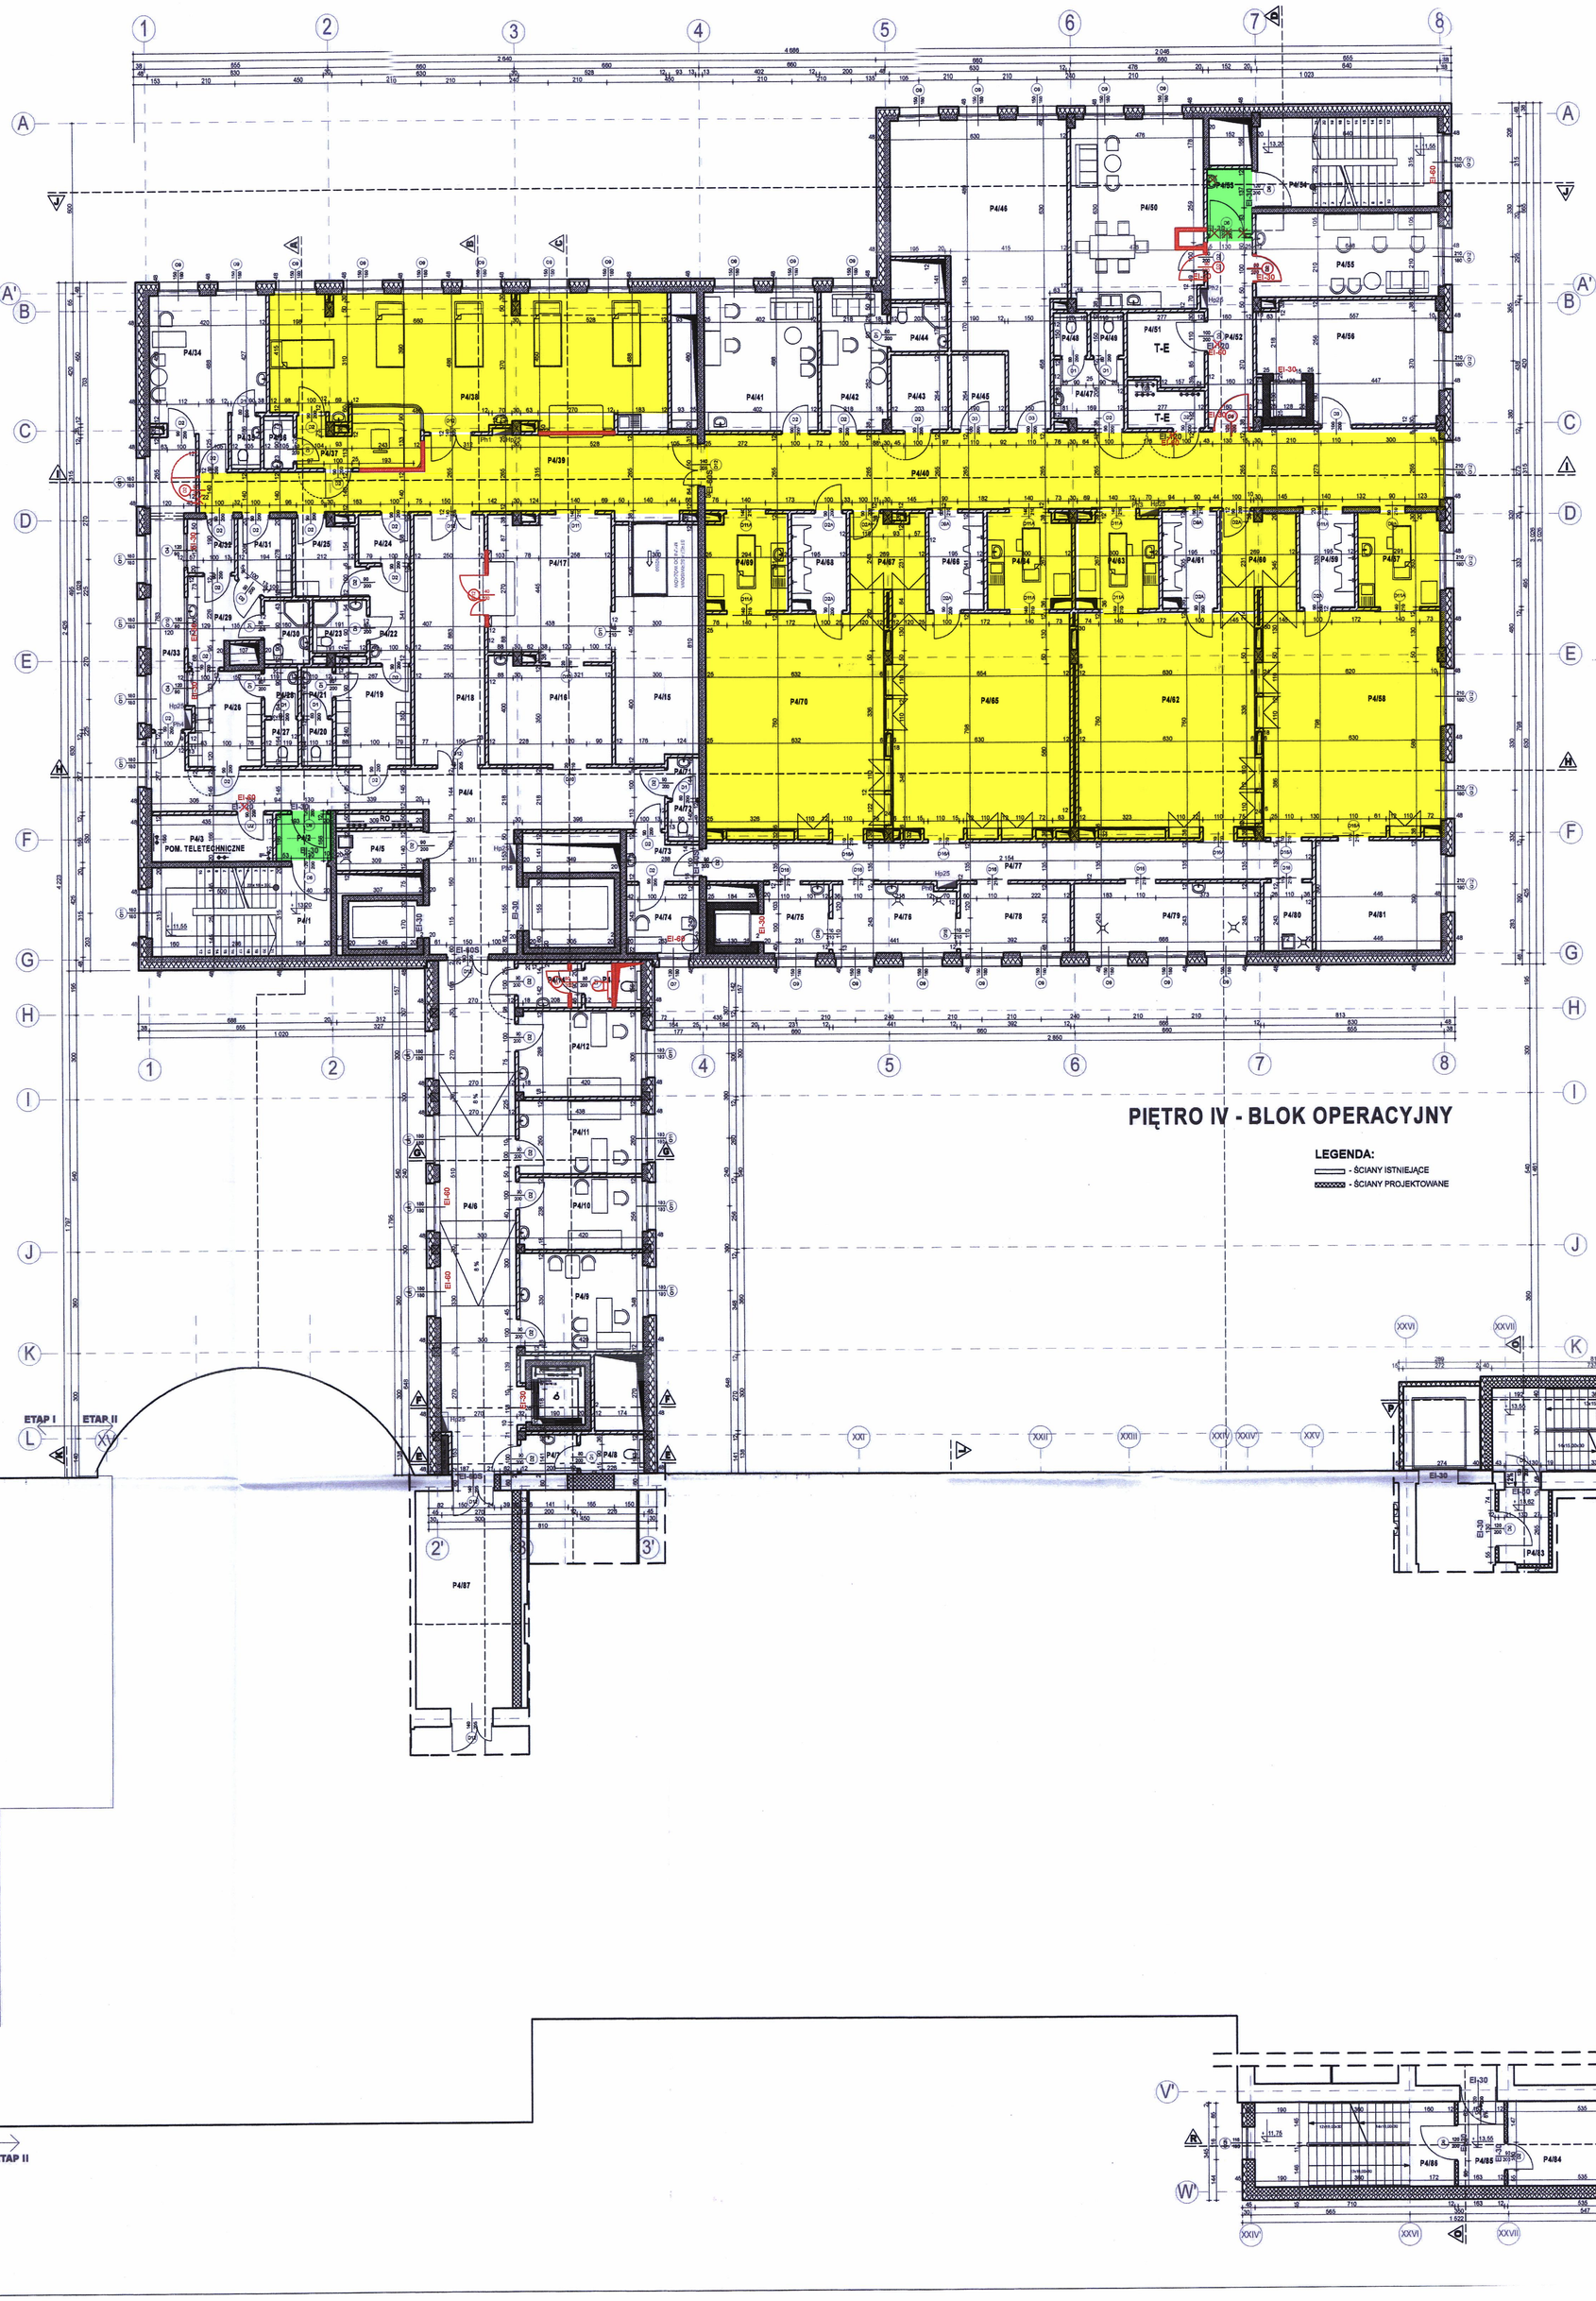

PIĘTRO IV - BLOK OPERACYJNY

LEGENDA:

- ŚCIANY ISTNIEJĄCE
- ŚCIANY PROJEKTOWANE

pomieszczenia z modułowym sufitem higienicznym w którym należy zamontować oprawy oświetleniowe 600x600

przedsionki w których należy zamontować oprawy 300x300

ZESTAWIENIE POMIESZCZEŃ I POWIERZCHNI:

P4/1 KLATKA SCHODOWA 20.18 m² POV RULON	P4/44 MAGAZYN ANESTEZJOLOGICZNY 5.03 m² POV RULON
P4/2 PRZEDSIONEK 48.96 m² POV RULON	P4/45 MAGAZYN BLOKU OPERACYJNEGO 48.96 m² POV RULON
P4/3 POMIESZCZENIE TELETECHNICZNE 7.22 m² POV RULON	P4/47 PRZEDSIONEK WC 5.84 m² POV RULON
P4/4 KORYTARZ 48.46 m² POV RULON	P4/48 WC 1.80 m² POV RULON
P4/5 POMIESZCZENIE PORZĄDKOWE 4.53 m² POV RULON	P4/49 WC 1.77 m² POV RULON
P4/6 KORYTARZ 70.14 m² POV RULON	P4/50 POKÓJ SOCJALNO - WYPOCZYNKOWY 51.97 m² POV RULON
P4/7 PRZEDSIONEK WC 2.83 m² POV RULON	P4/51 POM. TELETECHNICZNE 6.84 m² POV RULON
P4/8 WC 3.23 m² POV RULON	P4/52 KORYTARZ 10.99 m² POV RULON
P4/9 GABINET ORDYNATORA 15.21 m² POV RULON	P4/53 PRZEDSIONEK - ŚLUZA F-U 3.81 m² POV RULON
P4/10 GABINET LEKARSKI 11.18 m² POV RULON	P4/54 KLATKA SCHODOWA 20.13 m² POV RULON
P4/11 GABINET LEKARSKI 11.39 m² POV RULON	P4/55 POKÓJ LEKARZY 19.12 m² POV RULON
P4/12 GABINET LEKARSKI 15.34 m² POV RULON	P4/56 MAGAZYN BLOKU OPERACYJNEGO 34.58 m² POV RULON
P4/13 WC 3.12 m² POV RULON	P4/57 PRZYGOTOWANIE PACJENTA 9.87 m² POV RULON
P4/14 PRZEDSIONEK WC 3.55 m² POV RULON	P4/58 SALA OPERACYJNA 49.91 m² POV RULON
P4/15 DEKONT. I MAG. STOŁÓW OPERAC. 24.99 m² POV RULON	P4/59 UMYWALNIA 6.77 m² POV RULON
P4/16 ŚLUZA MATERIAŁOWA 15.66 m² POV RULON	P4/60 MAGAZYN PODRĘCZNY 9.04 m² POV RULON
P4/17 ŚLUZA PACJENTA STRONA BLOKU OP. 22.51 m² POV RULON	P4/61 UMYWALNIA 8.52 m² POV RULON
P4/18 ŚLUZA PACJENTA STRONA BRUDNA 22.06 m² POV RULON	P4/62 SALA OPERACYJNA 48.43 m² POV RULON
P4/19 SZATNIA BRUDNA 9.30 m² POV RULON	P4/63 PRZYGOTOWANIE PACJENTA 9.87 m² POV RULON
P4/20 WC 1.66 m² POV RULON	P4/64 PRZYGOTOWANIE PACJENTA 10.03 m² POV RULON
P4/21 PRZEDSIONEK WC 1.91 m² POV RULON	P4/65 SALA OPERACYJNA 48.55 m² POV RULON
P4/22 ŚLUZA F-U 4.04 m² POV RULON	P4/66 UMYWALNIA 8.65 m² POV RULON
P4/23 ŁAZIENKA 3.53 m² POV RULON	P4/67 MAGAZYN PODRĘCZNY 8.90 m² POV RULON
P4/24 SZATNIA POWROTNA 9.09 m² POV RULON	P4/68 UMYWALNIA 8.41 m² POV RULON
P4/25 SZATNIA CZYSTA 8.00 m² POV RULON	P4/69 PRZYGOTOWANIE PACJENTA 9.87 m² POV RULON
P4/26 SZATNIA BRUDNA 9.04 m² POV RULON	P4/70 SALA OPERACYJNA 48.52 m² POV RULON
P4/27 WC 1.56 m² POV RULON	P4/71 PRZEDSIONEK WC 1.81 m² POV RULON
P4/28 PRZEDSIONEK WC 2.07 m² POV RULON	P4/72 WC 1.59 m² POV RULON
P4/29 ŚLUZA F-U 8.78 m² POV RULON	P4/73 ŚLUZA F-U 4.03 m² POV RULON
P4/30 ŁAZIENKA 3.57 m² POV RULON	P4/74 POK. OBSŁUGI STREFY BRUDNEJ 8.40 m² POV RULON
P4/31 SZATNIA CZYSTA 5.09 m² POV RULON	P4/75 ŚLUZA WINDOWA 5.83 m² POV RULON
P4/32 SZATNIA POWROTNA 3.23 m² POV RULON	P4/76 MYCIE WÓZKÓW 9.53 m² POV RULON
P4/33 KORYTARZ 13.73 m² POV RULON	P4/77 KORYTARZ 29.24 m² POV RULON
P4/34 POKÓJ PIELĘGNIARKI ODDZIAŁOWEJ 20.86 m² POV RULON	P4/78 MAGAZYN WÓZKÓW 9.53 m² POV RULON
P4/35 WC ODDZIAŁOWEJ 1.95 m² POV RULON	P4/79 MYCIE WSTĘPNE 18.18 m² POV RULON
P4/36 WC PERSONELU 2.33 m² POV RULON	P4/80 POMIESZCZENIE PORZĄDKOWE 4.31 m² POV RULON
P4/37 PUNKT PIELĘGNIARSKI 8.14 m² POV RULON	P4/81 MAGAZYN SPRZĘTU 17.39 m² POV RULON
P4/38 SALA WYBUDZENIOWA 84.15 m² POV RULON	P4/82 KLATKA SCHODOWA 22.32 m² POV RULON
P4/39 KORYTARZ CZYSTY 38.06 m² POV RULON	P4/83 PRZEDSIONEK 4.69 m² POV RULON
P4/40 KORYTARZ CZYSTY 69.73 m² POV RULON	P4/84 MAGAZYN 18.14 m² POV RULON
P4/41 POKÓJ PIELĘGNIAREK 19.64 m² POV RULON	P4/85 PRZEDSIONEK 4.84 m² POV RULON
P4/42 POKÓJ PIELĘGNIARKI DYŻURNEJ 11.30 m² POV RULON	P4/86 KLATKA SCHODOWA 21.44 m² POV RULON
P4/43 MAGAZYN BIELIZNY 5.36 m² POV RULON	P4/87 KORYTARZ 27.00 m² POV RULON
P4/44 ŁAZIENKA 3.45 m² POV RULON	

Otrzymano do realizacji dz.NR na mocy kwalifikacji w dniu 18.05.2017r.

KOORDYNATOR PROJEKTU PORTICO PROJECT MANAGEMENT

ZMIANY NANIESIONE NA WYDRUKU W KOLORZE CZERWONYM SĄ ZMIANAMI NIEISTOTNYMI DO PROJEKTU BUDOWLANEGO 12.06.2017

Lubelski Urząd Wojewódzki w Lublinie Wydział Infrastruktury 20-914 Lublin, ul. Spokojna 4

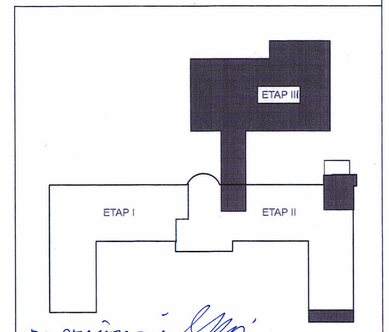

DO REALIZACJI

AB-PROJEKT
30-606 KRAKÓW, UL. GEN. BOLESŁAWA ROI 4/1

INWESTOR:	1 WOJSKOWY SZPITAL KLINICZNY Z POLIKLINIKĄ SPZOZ W LUBLINIE AL. RACŁAWICKIE 23, 20-049 LUBLIN		
TEMAT:	BUDOWA BUDYNKU CENTRALNEGO BLOKU OPERACYJNEGO Z LĄDOWISKIEM WYNIESIONYM NA DACHU BUDYNKU I ŁĄCZNIKIEM DO BUDYNKU GŁÓWNEGO SZPITALA W 1 WOJSKOWYM SZPITALU KLINICZNYM Z POLIKLINIKĄ SPZOZ 20-049 LUBLIN AL. RACŁAWICKIE 23		
TYTUŁ RYSUNKU:	RZUT PIĘTRA 4		
BRANŻA:	ARCHITEKTURA	RYS. NR 6A	SKALA: 1:100
FAZA:	PROJEKT BUDOWLANY		
ZESPÓŁ PROJEKTOWY:	mgr inż. arch. ANDRZEJ BRAGIEL uprawnienia proj. nr GP-V-63/75/75 mgr inż. arch. ŁUKASZ CHMIEL mgr WITOLD BIPAS/EL	PODPIS:	DATA: LIPIEC 2013
SPRAWDZAJĄCY:	mgr inż. arch. SŁOGUSŁAWA BŁOTNIAK-ŚWIERK uprawnienia proj. nr UAN Upr. 390/88		

ArchiCAD 16 CERTYFIKAT NR 106024951