


**SZKIC SYTUACYJNY**  
**Bud. Nr 90 działka Nr geod. 558/8.**  
**Skala 1 : 500**

Załącznik Nr 1

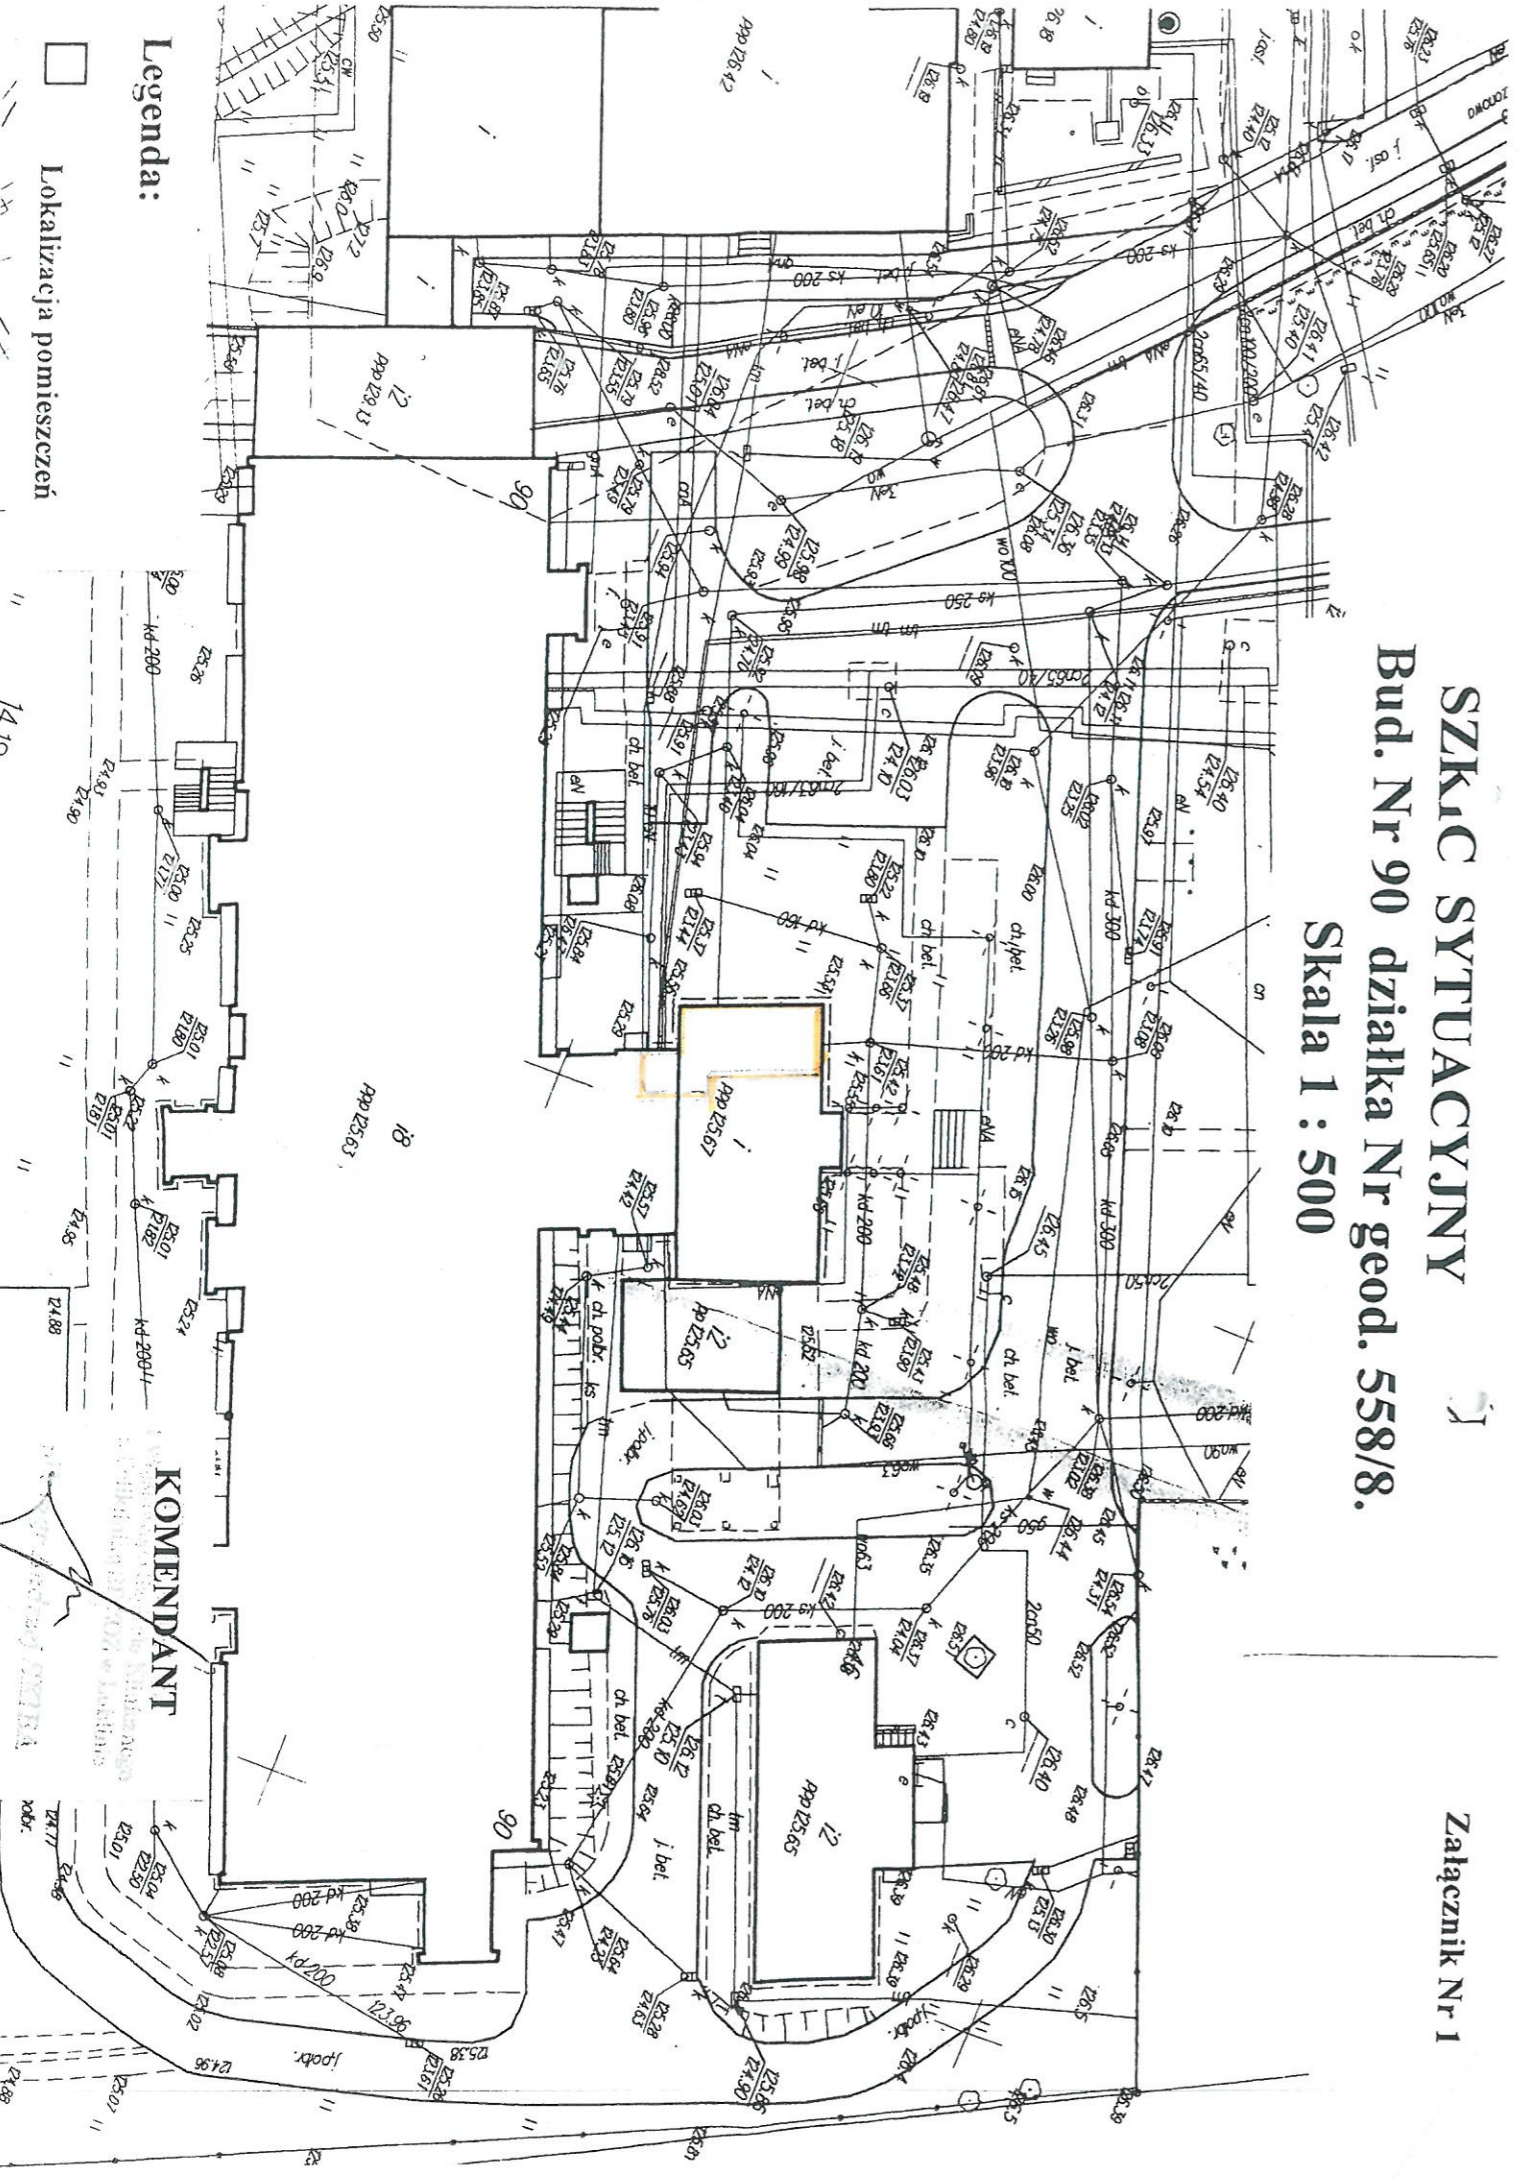

Legenda:

□ Lokalizacja pomieszczeń

KOMENDANT

14 1R