


RZUT POMIESZCZE 1 PRZEWIDZIANYCH DO WYNAJMU

Bud. Nr 90 - PARTER

Skala 1 : 50

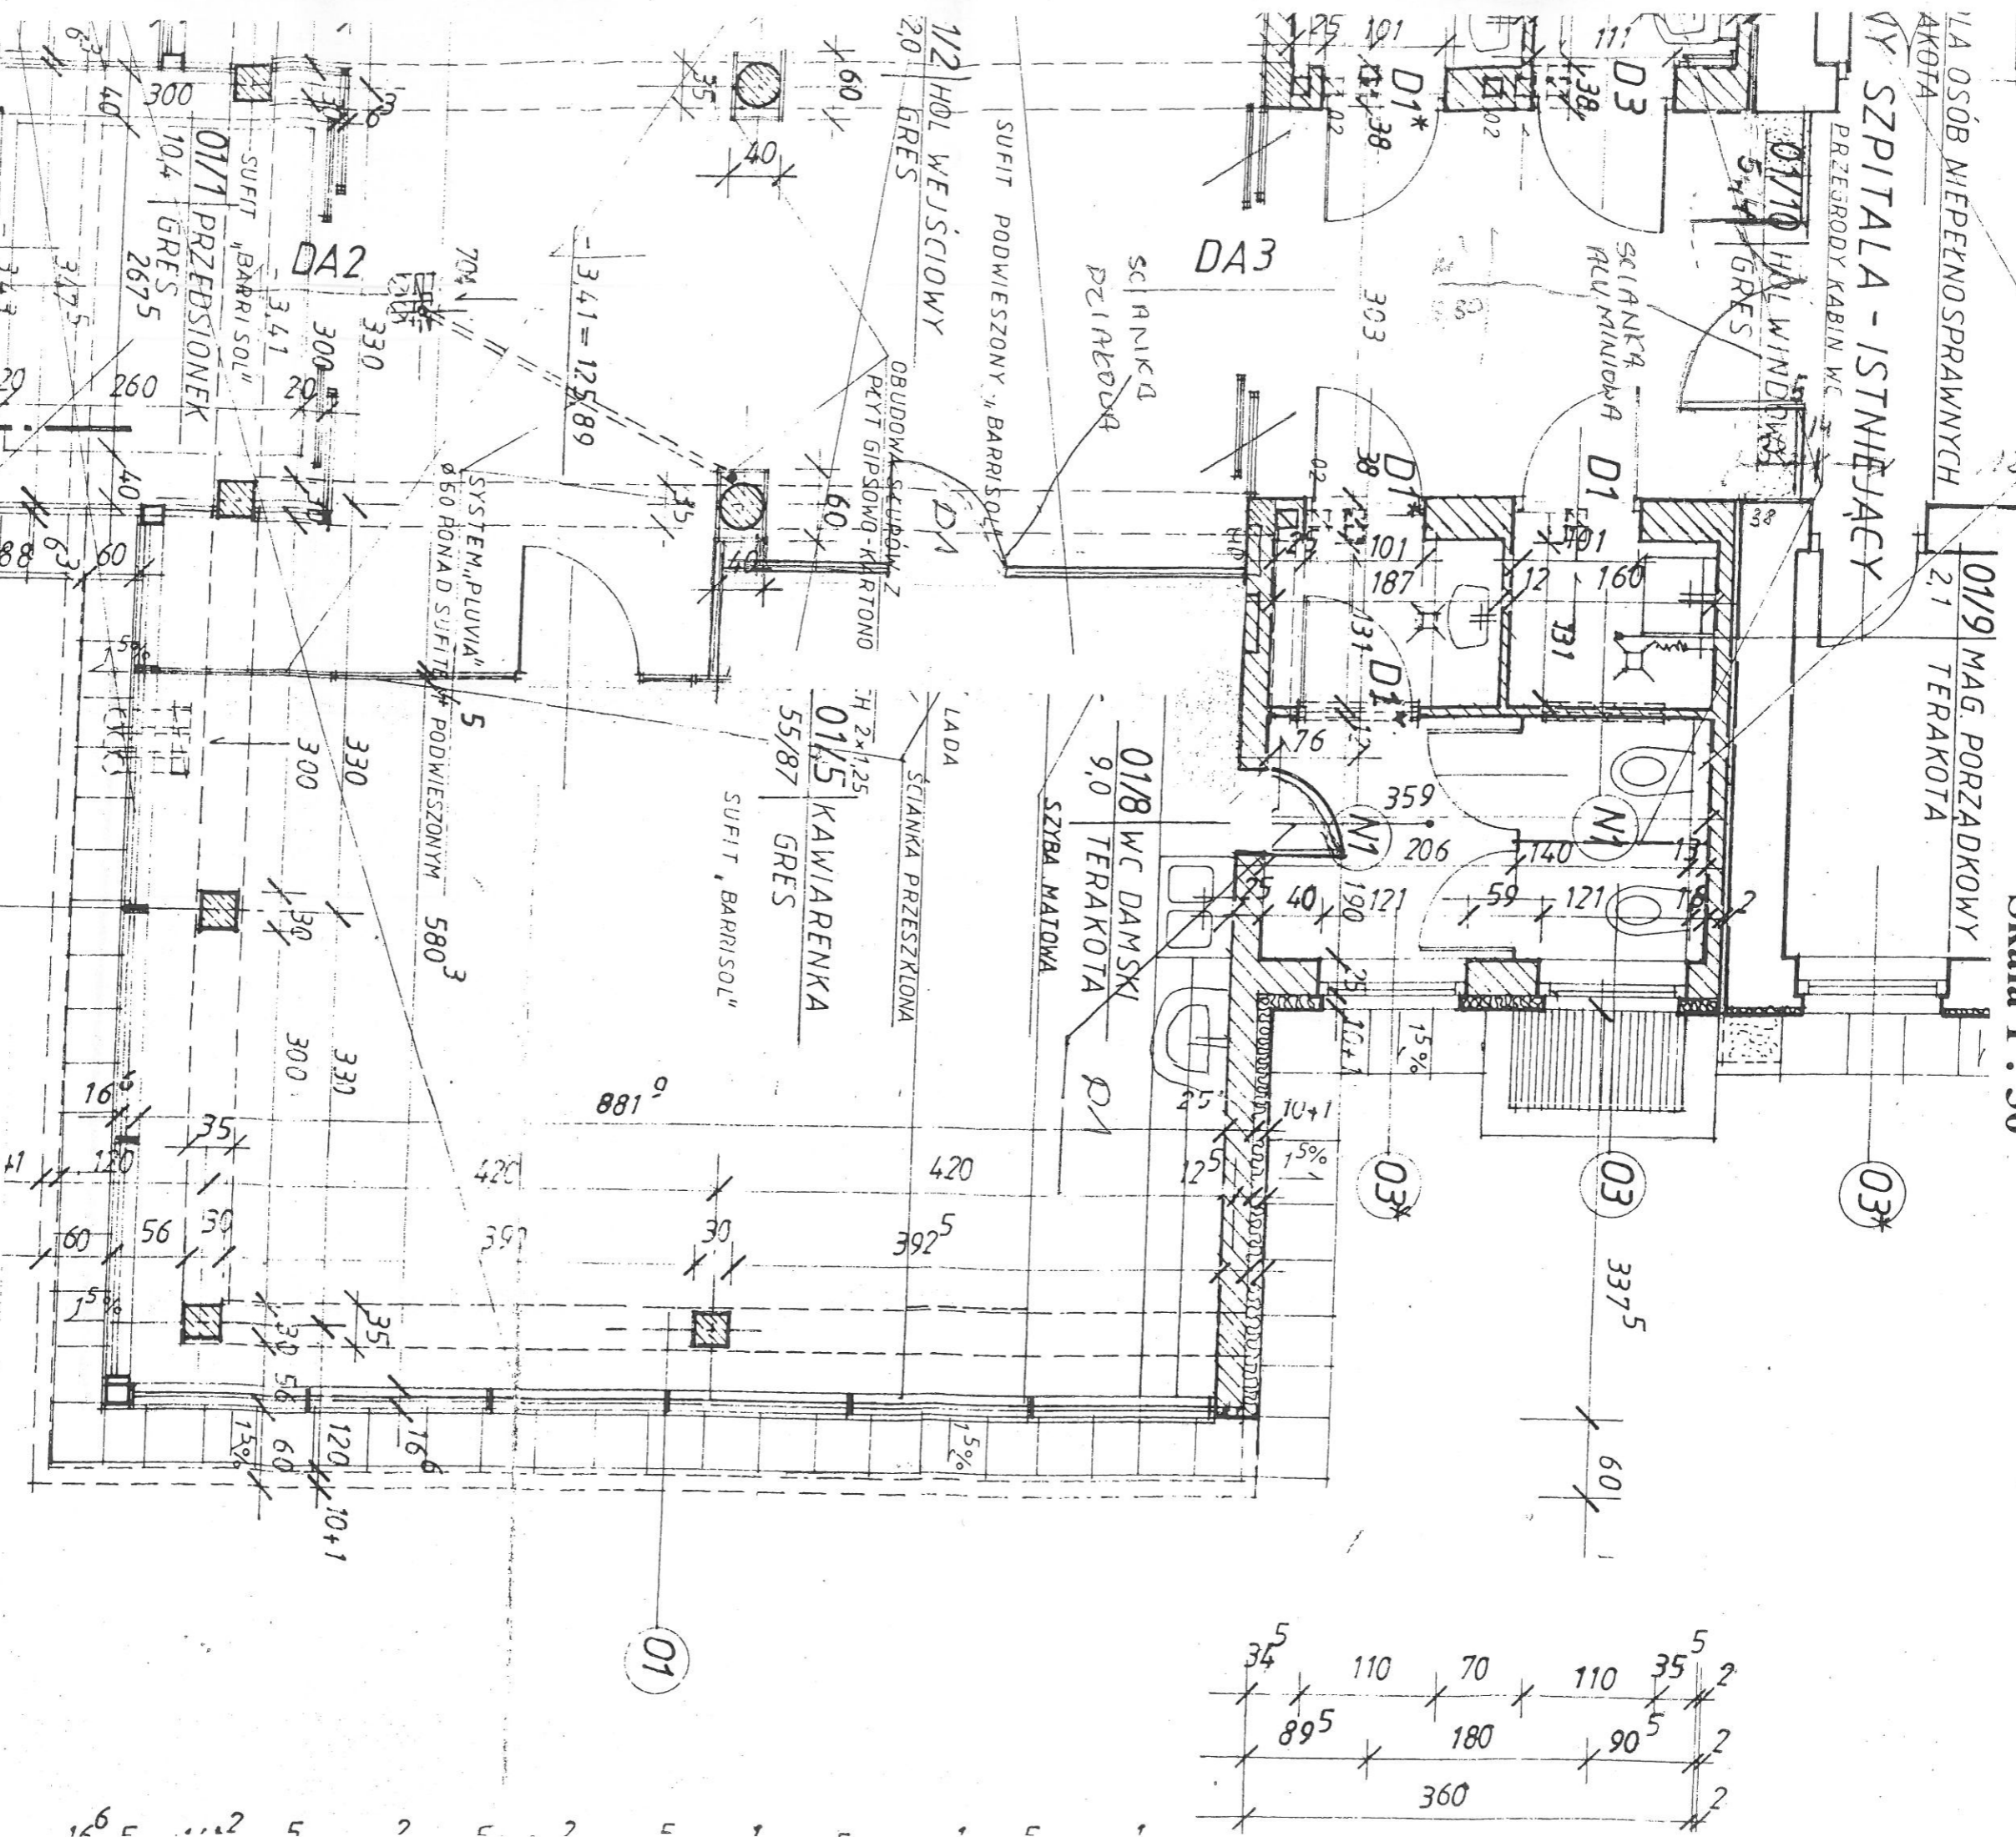

ZESTAWIENIE POWIERZCHNI

-pom. 01/5 -	55,87	m ²
-pom. 01/8 -	9,00	m ²
-pom. 01/9 -	2,10	m ²
RAZEM =	66,97	m²

02*

SKUP STALOWY OBRÓBION
BLACHĄ ALUMINIOWĄ;
WYCIERACZKA „KABE ORIGINAL”
267x260 CM

KOMENDANT

LEGENDA:

---	ściany istniejące;
---	ściany projektowane;
---	ściany do wyburzenia;

ZMIANY W PROTEKCIE