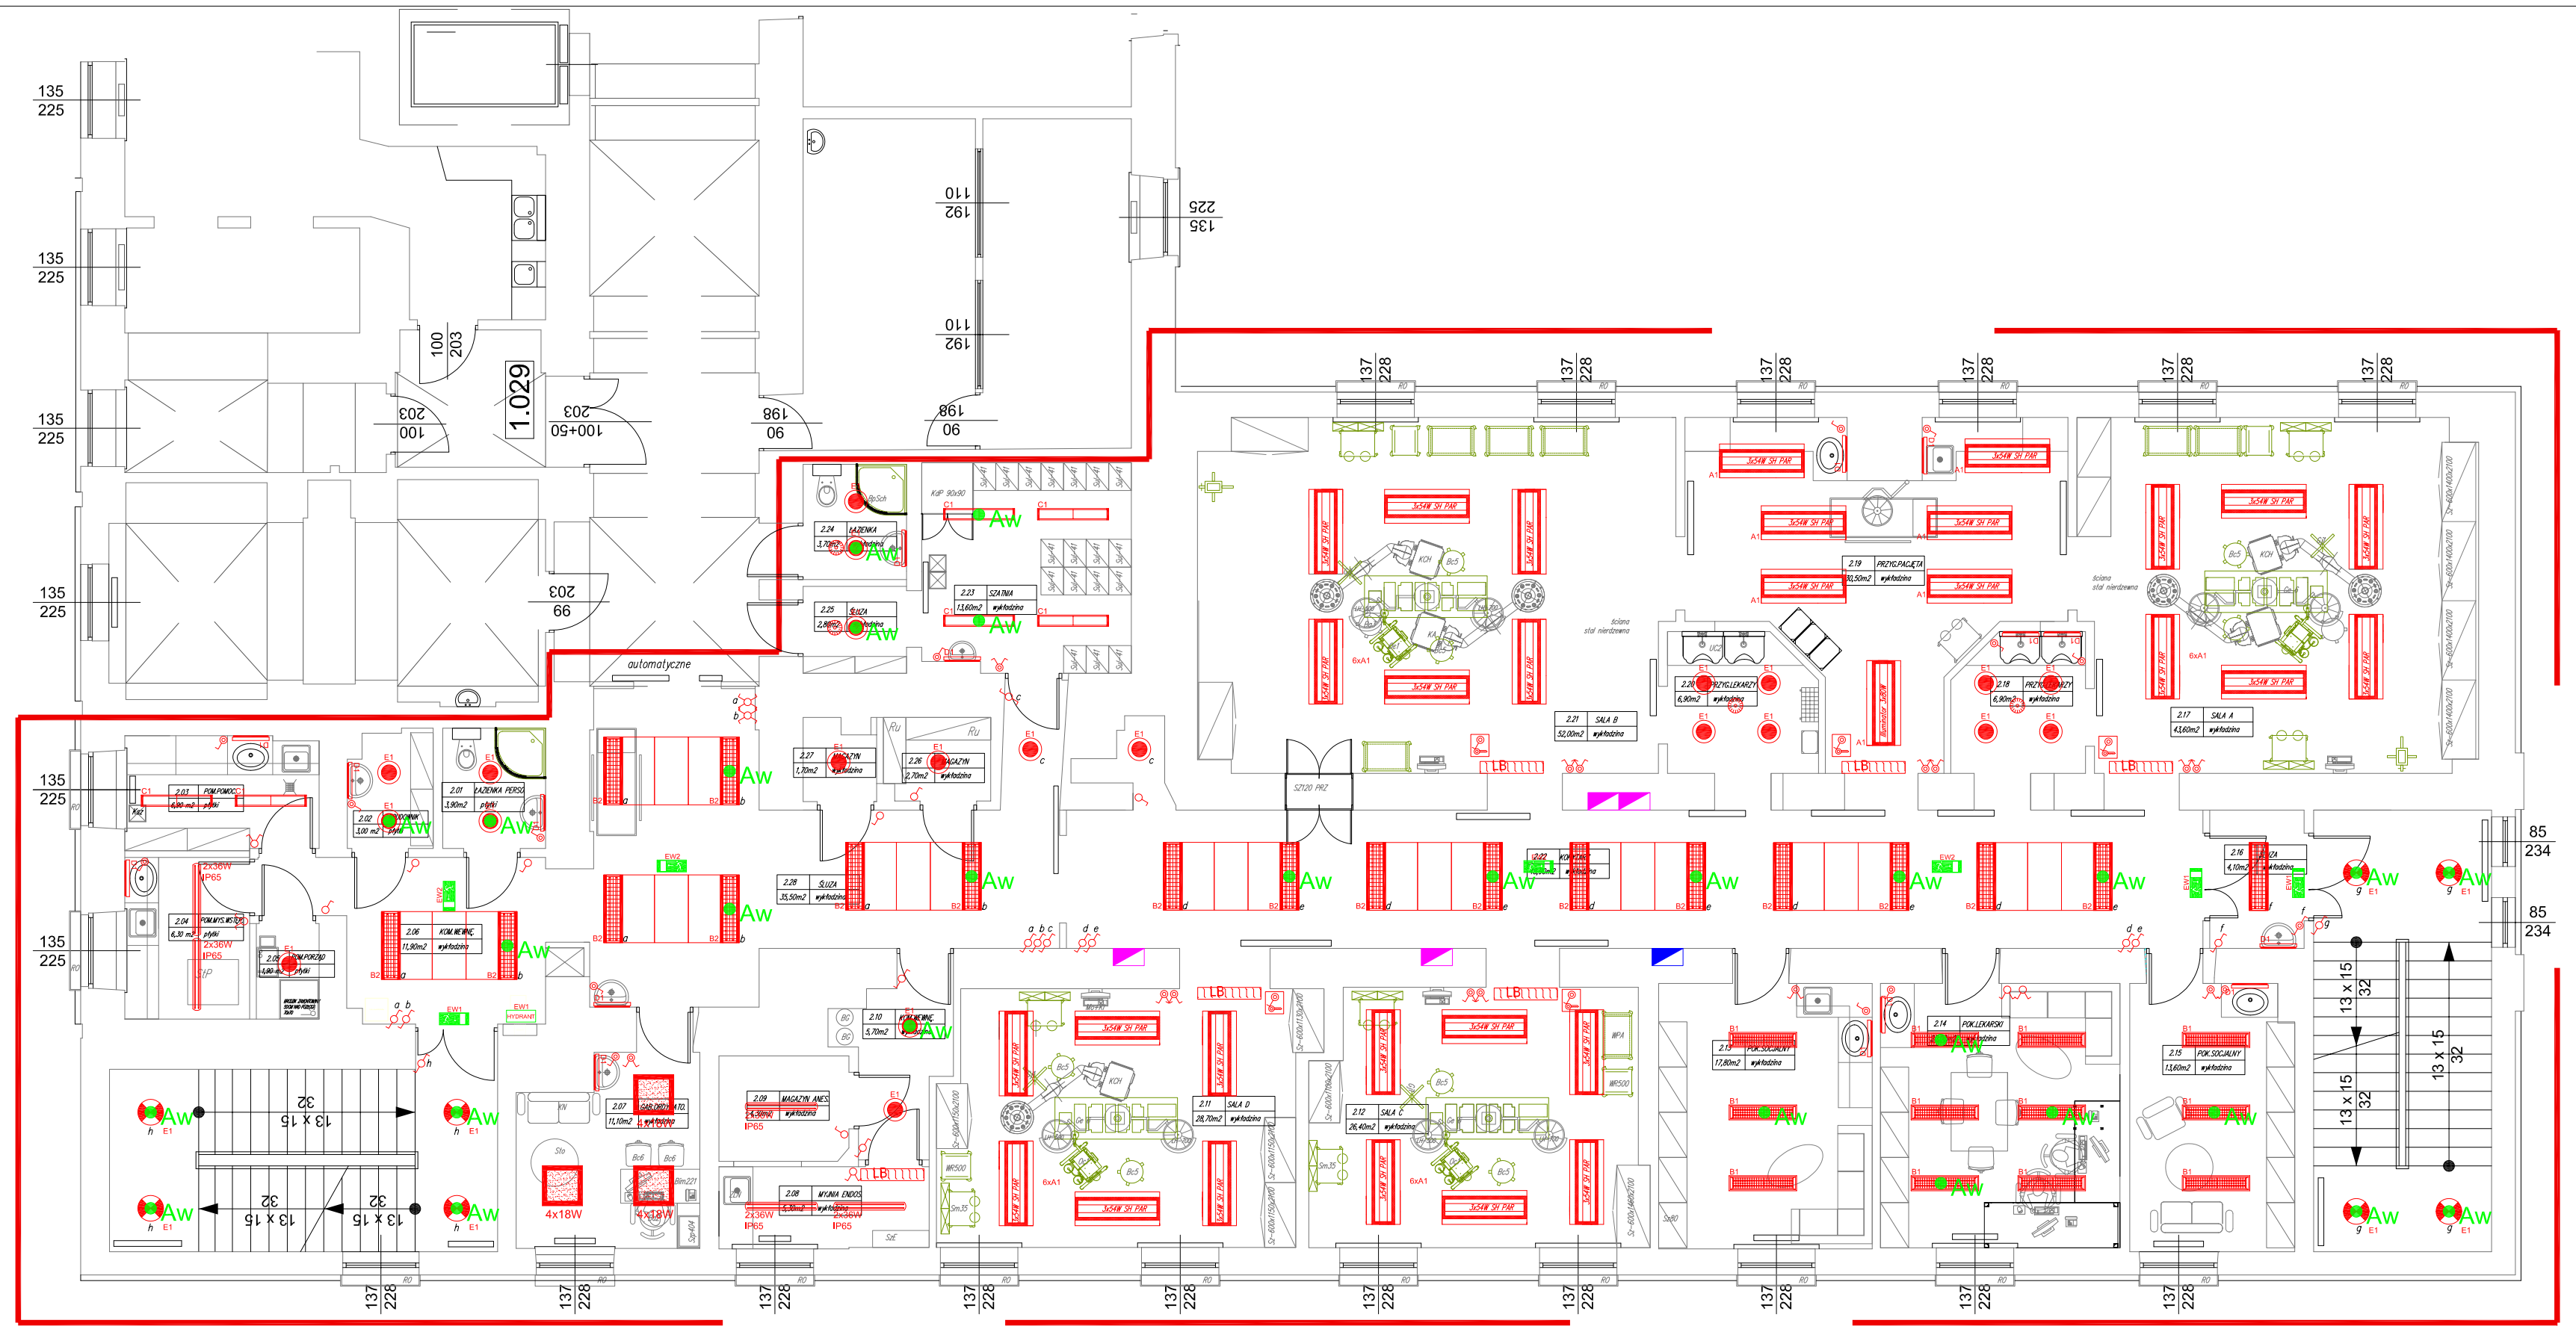

INSTRUKCJE:

1. PO AKTUALIZACJI RYSUNKU–REWIZJA, RYSUNKI Z WCZEŚNIEJSZYM INDEKSEM TRACĄ WAŻNOŚĆ

POWOŁANIA:

1. RYSUNEK NALEŻY ROZPATRYWAĆ ŁĄCZNIE Z RYSUNKAMI RZUTÓW ORAZ PRZEKROJÓW, ZALECENIAMI P.POŻ, KATALOGIEM DETALI
2. RYSUNEK NALEŻY ROZPATRYWAĆ ŁĄCZNIE Z ZAPISAMI OPISU TECHNICZNEGO ORAZ SPECYFIKACJI MATERIAŁOWEJ
3. RYSUNEK NALEŻY ROZPATRYWAĆ ŁĄCZNIE Z OPRACOWANIAMI BRANŻOWYMI

UWAGI I ZASTRZEŻENIA:

1. PROJEKT NALEŻY ZREALIZOWAĆ, ZGODNIE ZE SZTUKĄ BUDOWLANĄ, W PRZYPADKU ROZBIEŻNOŚCI WYMIAROWYCH I TECHNOLOGICZNYCH MIĘDZY PROJEKTAMI BRANŻOWYMI, SKONSULTOWAĆ SIĘ Z GENERALNYM PROJEKTANTEM.
2. PROJEKT ARCHITEKTONICZNY JEST PROJEKTEM NADRZĘDNYM, WSZYSTKIE ROZBIEŻNOŚCI Z PROJEKTAMI BRANŻOWYMI SKONSULTOWAĆ Z PROJEKTANTEM GENERALNYM.
3. WSZYSTKIE ZMIANY SKONSULTOWAĆ Z PROJEKTANTEM.
4. PRZED PRZYSTĄPIENIEM DO ROBÓT SPRAWDZIĆ WYMIARY W NATURZE.
5. PRZEJŚCIA INSTALACYJNE PRZEZ PRZEGRODY W RAMACH RÓŻNYCH STREF POŻAROWYCH WYKONAĆ ZGODNIE Z PN ORAZ WYTYCZNYMI P.POŻ ZAMIESZCZONYMI W PROJEKCIE ARCHITEKTONICZNYM.
6. TABLICE BEZPIECZNIKOWE MONTOWAĆ WG PLANÓW INSTALACJI. KORYTA KABLOWE ELEKTRYCZNE I TELETECHNICZNE MONTOWAĆ W ŚCISŁEJ KOORDNACJI Z BUDOWĄ INSTALACJI WOD–KAN, C.O., WENTYLACJI, KLIMATYZACJI ORAZ STROPÓW PODWIESZANYCH.
7. JEŚLI NIE OKREŚLONO INACZEJ, INSTALACJE ELEKTRYCZNE WEWNĘTRZNE NALEŻY WYKONAĆ PRZEWODAMI UKŁADANYMI P/T.
8. W PRZESTRZENI NAD SUFITEM PODWIESZANYM PRZEWODY NALEŻY UKŁADAĆ W KORYTACH KABLOWYCH, RURACH OCHRONNYCH RKGL (RKGS) ORAZ ZA POMOCĄ UCHWYTÓW ODSTĘPOWYCH I OPASEK DO SUFITÓW I ŚCIAN.
9. W STROPACH PODWIESZONYCH PRZEWODY ELEKTRYCZNE UKŁADAĆ TYLKO W OZNACZONYCH KORYTACH KABLOWYCH DLA CIĄGÓW ELEKTRYCZNYCH (PRZEWODÓW ELEKTRYCZNYCH NIE WOLONO UKŁADAĆ W KORYTACH KABLOWYCH DLA CIĄGÓW TELETECHNICZNYCH).
10. WYSTEPUJACE W TEKŚCIE NAZWY I ZNAKI TOWAROWE UŻYTO JEDYNIE W CELU OKREŚLENIA ZAKŁADANYCH TZW. STANARDÓW TECHNICZNYCH I MATERIAŁOWYCH LUB WYGLADU ESTETYCZNEGO MATERIAŁÓW WYKOŃCZENIOWYCH.
11. WE WSZYSTKICH POMIESZCZENIACH WYPOSAŻONYCH W UMYWALKI LUB ZLEWY NALEŻY WYKONAĆ POŁĄCZENIA WYRÓWNAWCZE. W TYM CELU NALEŻY ZABUDOWAĆ POD UMYWALKAMI PUSZKI 1/LUB WYPUSTY INSTALACJI WYRÓWNAWCZEJ PW, KTÓRE NALEŻY POŁĄCZYĆ PRZEWODEM WYRÓWNAWCZYM LGY2o6mm2 Z NAJBLIŻSZĄ TABLICĄ ZASILAJĄCĄ.
12. DO PUSZEK (WYPUSTÓW) PW NALEŻY PODŁĄCZYĆ PRZEWODEM LGY2o6mm2 WSZYSTKIE METALOWE CZĘŚCI DOSTĘPNE ORAZ RURY INSTALACJI WOD–KAN I C.O. ZNAJDUJĄCE SIĘ W POBLISKICH POMIESZCZENIACH ZWIĄZANYCH Z DANYM WĘZŁEM SANITARNYM.
13. WSZYSTKIE ZAPROPONOWANE PRZEZ WYKONAWCĘ MATERIAŁY, URZĄDZENIA, ELEMENTY I TECHNOLOGIE , POWINNY SPEŁNIAĆ WSZYSTKIE ZAŁOŻONE W PROJEKCIE PARAMETRY TECHNICZNE, ESTETYCZNEI FORMALNO–PRAWNE, A TAKŻE PRZED SKIEROWANIEM DO REALIZACJI POWINNY UZYSKAĆ AKCEPTACJĘ GP, INSPEKTORA NADZORU I INWESTORA.
14. WSZYSTKIE URZĄDZENIA, MATERIAŁY, ELEMENTY I TECHNOLOGIE POWINNY POSIADAĆ PRZEWIDZIANE PRAWEM I ODPOWIEDNIMI PRZEPISAMI DOPUSZCZENIA, ATESTY I CERTYFIKATY.

P. P. "ARCHITEKT STUDIO LP" 42 – 300 MYSZKÓW UL. PUŁASKIEGO 54 TEL./FAX 34 313–86–00 e–mail:architekt.studio@pro.onet.pl

OBIEKT / INWESTYCJA:	Przebudowy Oddziału Neurologii i Oddziału Chirurgii w 1 Wojskowym Szpitalu Klinicznym z Polikliniką Samodzielny Publiczny Zakład Opieki Zdrowotnej w Lublinie, –Blok Operacyjny
ADRES INWESTYCJI:	20–049 Lublin, Al. Racławickie 23.
INWESTOR:	Samodzielny Publiczny Zakład Opieki Zdrowotnej w Lublinie, Al. Racławickie 23.
BRANŻA:	ELEKTRYCZNA — FAZA: PROJEKT BUDOWLANY –Blok operacyjny
PROJEKTANT:	mgr inż. Elżbieta Perzyńska upr.nr 332/74/R0
OPRACOWANIE:	mgr inż. Zbigniew Szeciwka
SPRAWDZIŁ:	mgr inż. Tomasz Ciepiak upr.nr 22/02
JEDNOSTKA PROJEKTOW BRANŻY ELEKTRYCZNEJ:	Biuro Techniczno Handlowe "ENERGO–TECH" Zbigniew Szeciwka ul. Zielona 26A; 42–360 Poraj tel. +48 606 135 803.
NAZWA RYSUNKU:	RZUT INSTALACJI OŚWIETLENIA BLOKU OPERACYJNEGO
DATA:	11.2012
SKALA:	1:100
NUMER RYSUNKU:	1

ZASTRZEGA SIĘ WSZELKIE PRAWA, WYNIKAJĄCE Z USTAWY O PRAWIE AUTORSKIM.RYSUNEK NINIEJSZY NIE MOŻE BYĆ PRZEKSYTOWYWANY, UŻYPEDZANY LUB OŚCIĘPIONY KOMUKOLWIEK BEZ PISEMNEJ ZGODY JEDNOSTKI AUTORSKIEJ. RYSUNEK OPRACOWANO W PROGRAMIE ZWCAD 2012PL