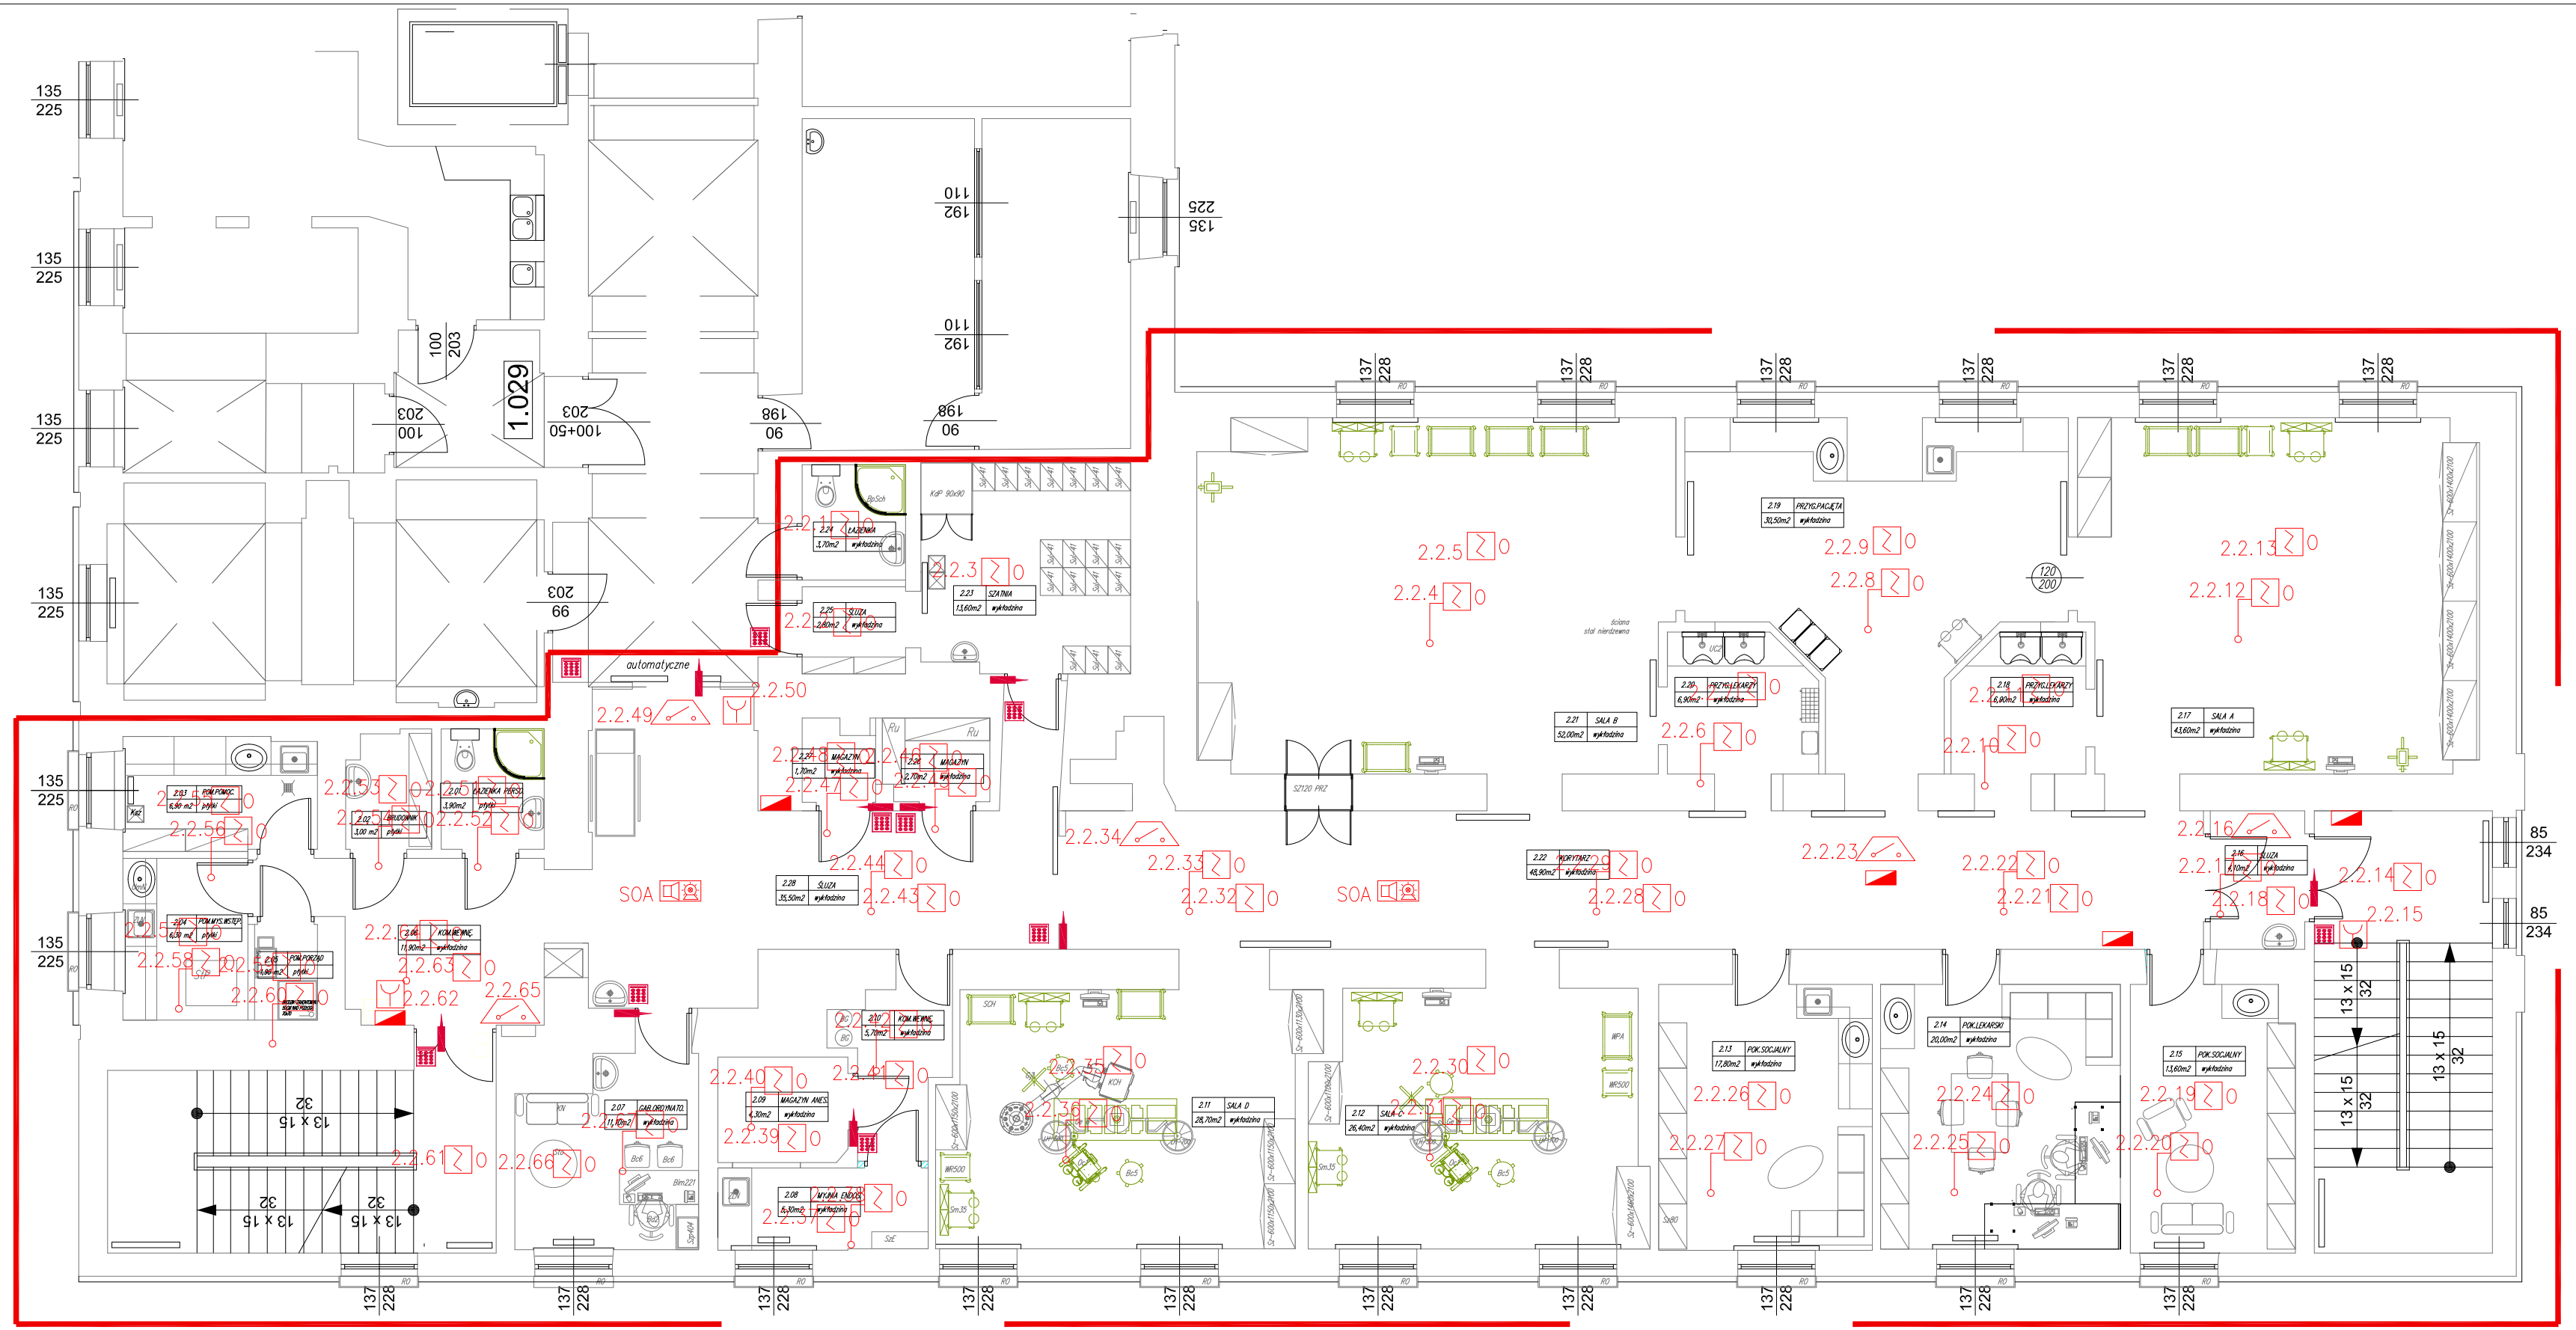
1.029
