



# II piętro

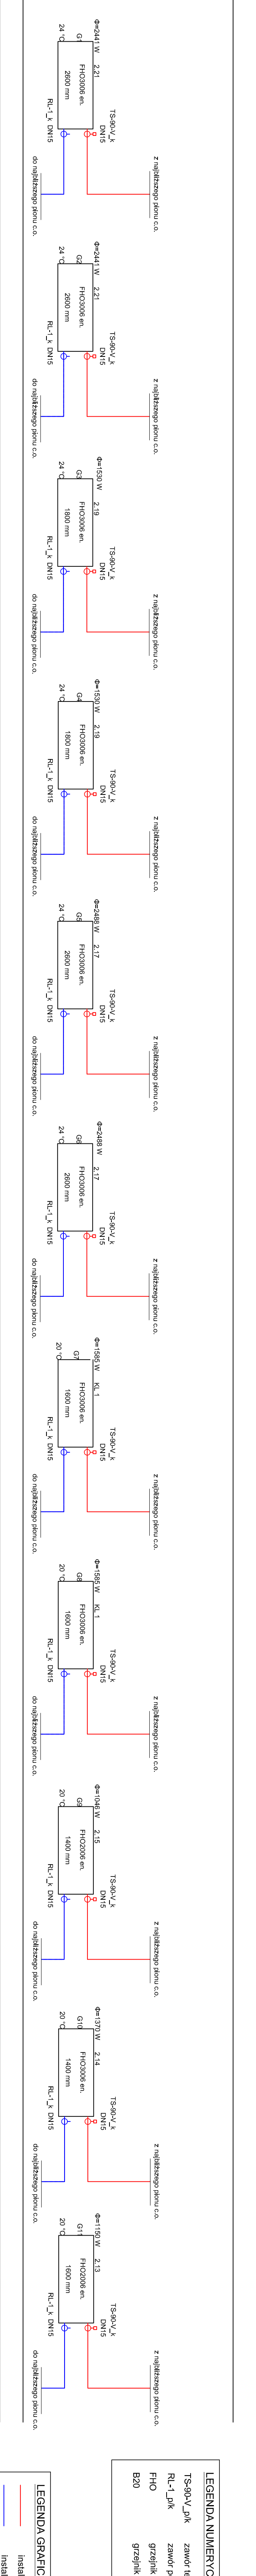


# Parter

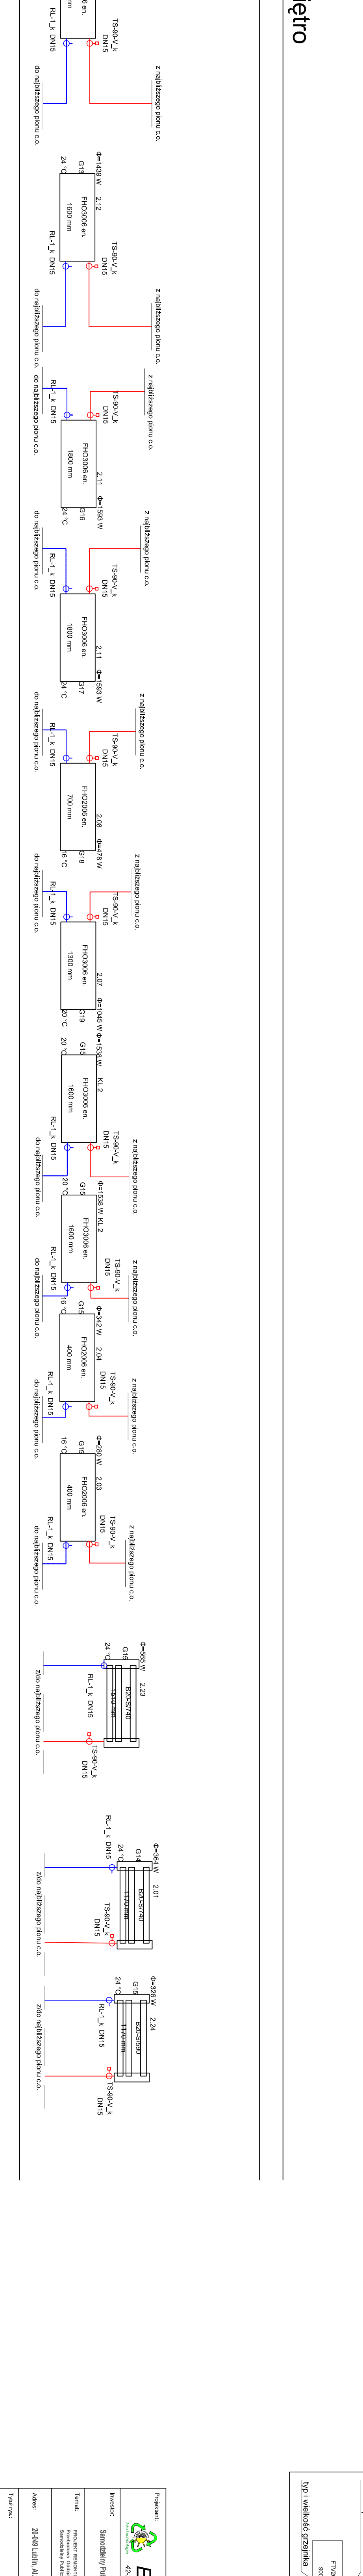

**LEGENDA NUMERYCZNA**  
 B20 - grzejnik (Kier)

**LEGENDA GRAFICZNA**  
 Instalacja wody grzewczej - powrót  
 Instalacja wody grzewczej - zasilanie  
 Instalacja wody grzewczej - powrót  
 Instalacja wody grzewczej - zasilanie

# II piętro

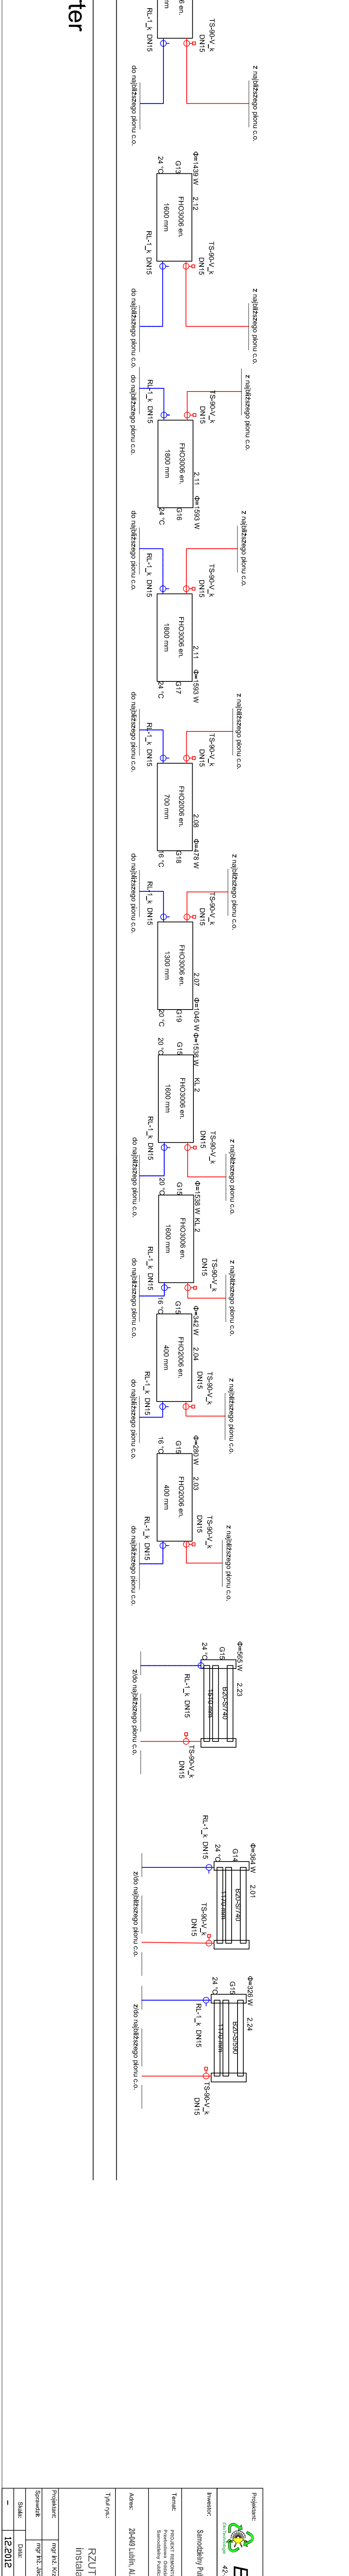

**Evo-Technologie**  
 Instalacja centralnego ogrzewania  
 12 2012